


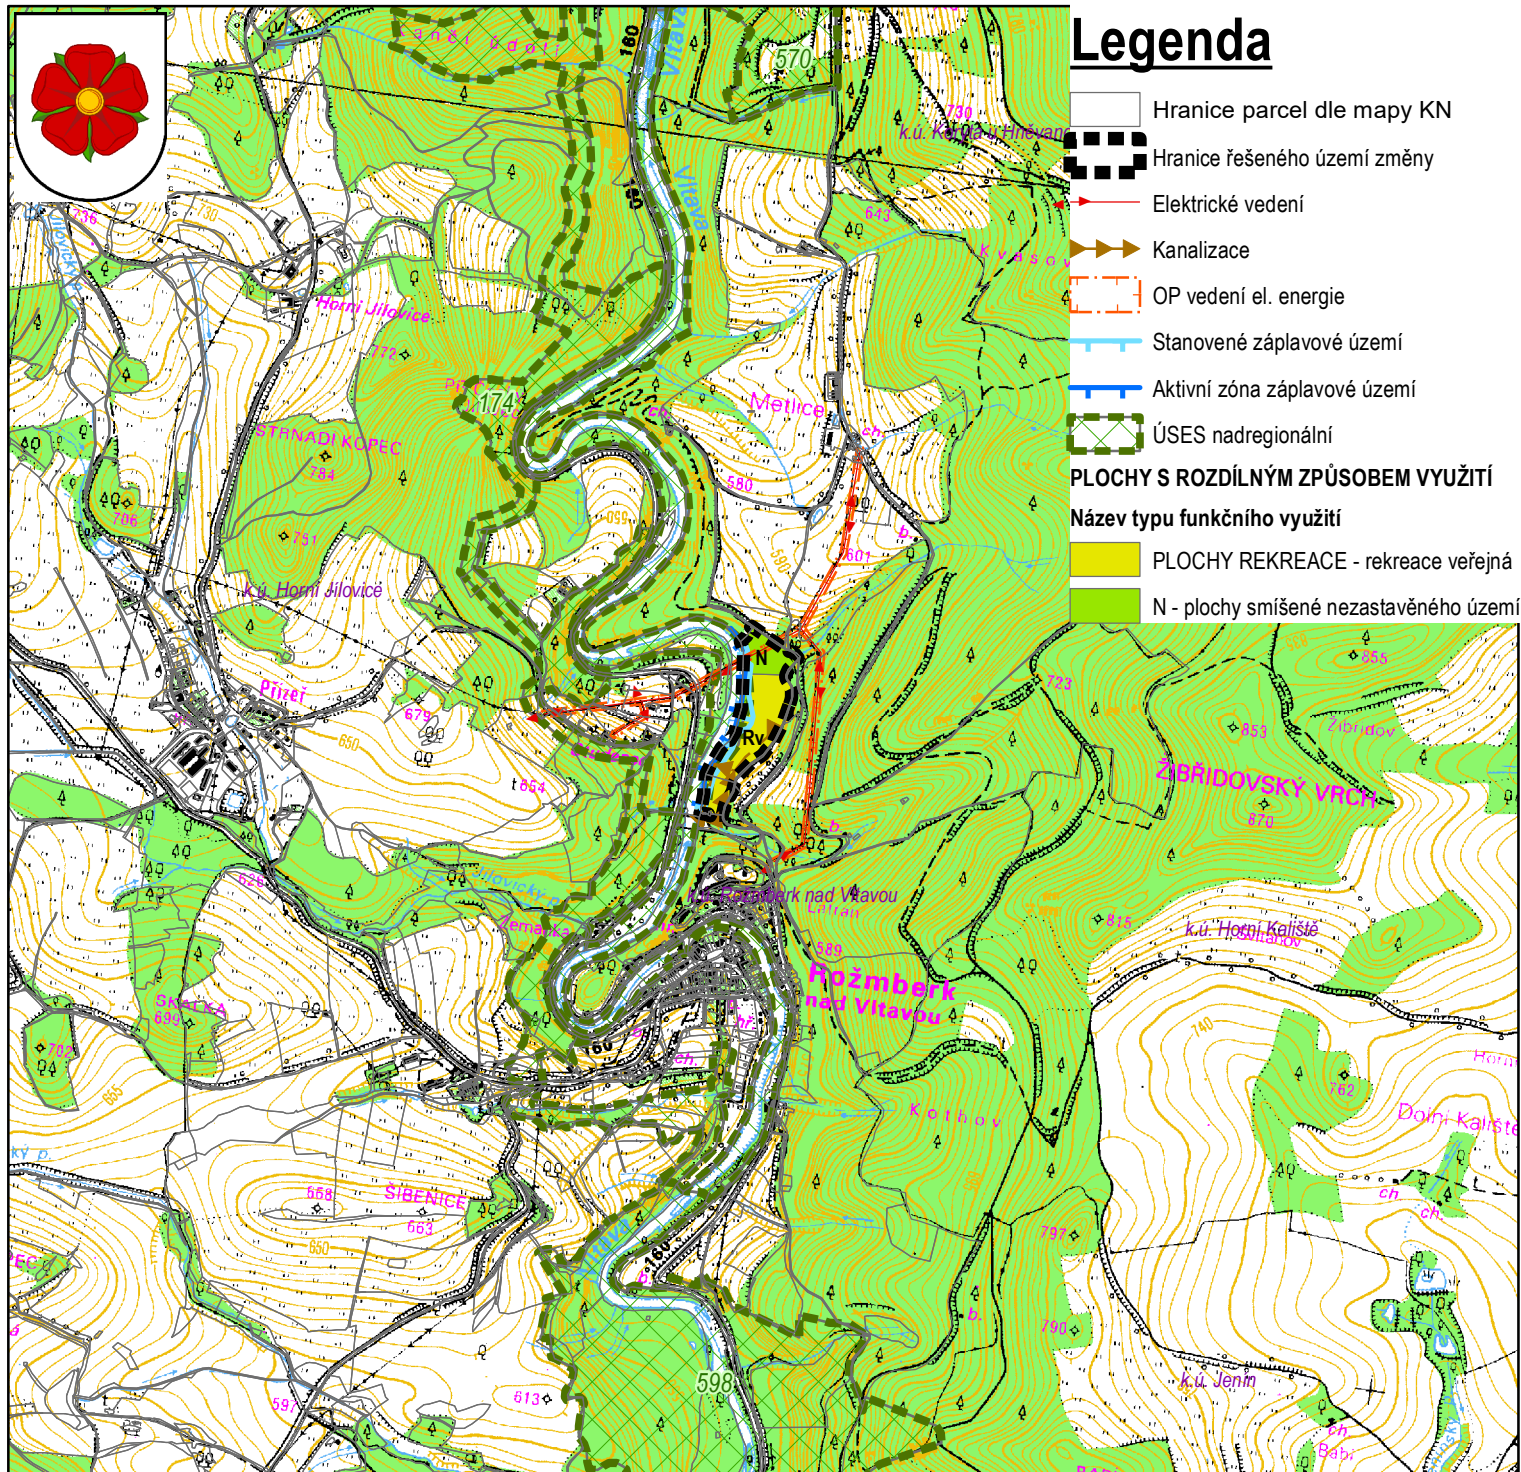

Vymezení zastavěného území se mění pouze v rozsahu jižní části kempu Rožmberk nad Vltavou, kde stavby kuchyně a restaurace prokazatelně už dlouhá léta existují, vymezení nových zastavitelných ploch se změnou č. 2 nenavrhují. Mění se vymezení změn ploch v krajině, plocha lokální biocentra a lokálního biokoridoru se vkládá do ploch Rekreace - veřejné s ochranným režimem.

V rámci podmínek prostorové uspořádání pro plochu kempu budou respektovány požadavky vyhlášky „Rozhodnutí o prohlášení vymezení ochranného pásma nemovitě kulturní památky státního hradu a zámku Rožmberk nad Vltavou“ ze dne 7. 2. 1997 pod č. j. RR 3428b/96-HR, zejména bodů 1a), 1c) a 7).

Hlavní stavby trvalého charakteru je možno na ploše rekreace v rámci vymezeného zastavěného území umístit ve vzdálenosti větší než 25 m od okraje lesního pozemku, mimo zastavěné území, v severní části vymezené plochy, jsou stavby zakázány, s výjimkou staveb TI, účelových komunikací a staveb pro snižování nebezpečí ekologických a přírodních katastrof a pro odstraňování jejich důsledků.

VYPRACOVAL ATELIÉR BOČEK, s.r.o. sídlo firmy: Na Rozmezí 209, Písek kancelář: Tylova 70, 397 01 Písek tel. 777 823 409, e-mail: radek.bocek@email.cz www.atelierbocek.cz	KRESLIL Ing. arch. Radek Boček	ZODPOVĚDNÝ PROJEKTANT Ing. arch. Radek Boček		
ÚSES Ing. arch. Martin Jirovský, Ph.D.	POSOUZENÍ VLIVŮ KONCEPCE NA ŽP Nebylo požadováno	VYHODNOCENÍ ZPF A PUPFL Bez záborů ZPF i PUPFL		
POŘIZOVATEL: Městský úřad Rožmberk nad Vltavou, Rožmberk nad Vltavou č.p. 2, 382 18 Rožmberk nad Vltavou			ČÍSLO ZAKÁZKY: 14-2019	
ZMĚNA Č. 2 ÚZEMNÍHO PLÁNU ROŽMBERK NAD VLTAVOU 04_VÝKRES ŠIRŠÍCH VZTAHŮ			STUPEŇ: FINÁLNÍ	
			MĚŘÍTKO 1 : 25 000	DATUM 12.11.2019
			ČÍSLO VÝKRESU	ČÍSLO PARÉ