


# Legenda

- Hranice parcel dle mapy KN
- Hranice řešeného území změny
- Třída ochrany ZPF**
  - Bez stanovené třídy ochrany
  - I. třída ochrany ZPF
  - II. třída ochrany ZPF
  - V. třída ochrany ZPF
- Hranice zastavěného území
- hranice plochy změny v krajině

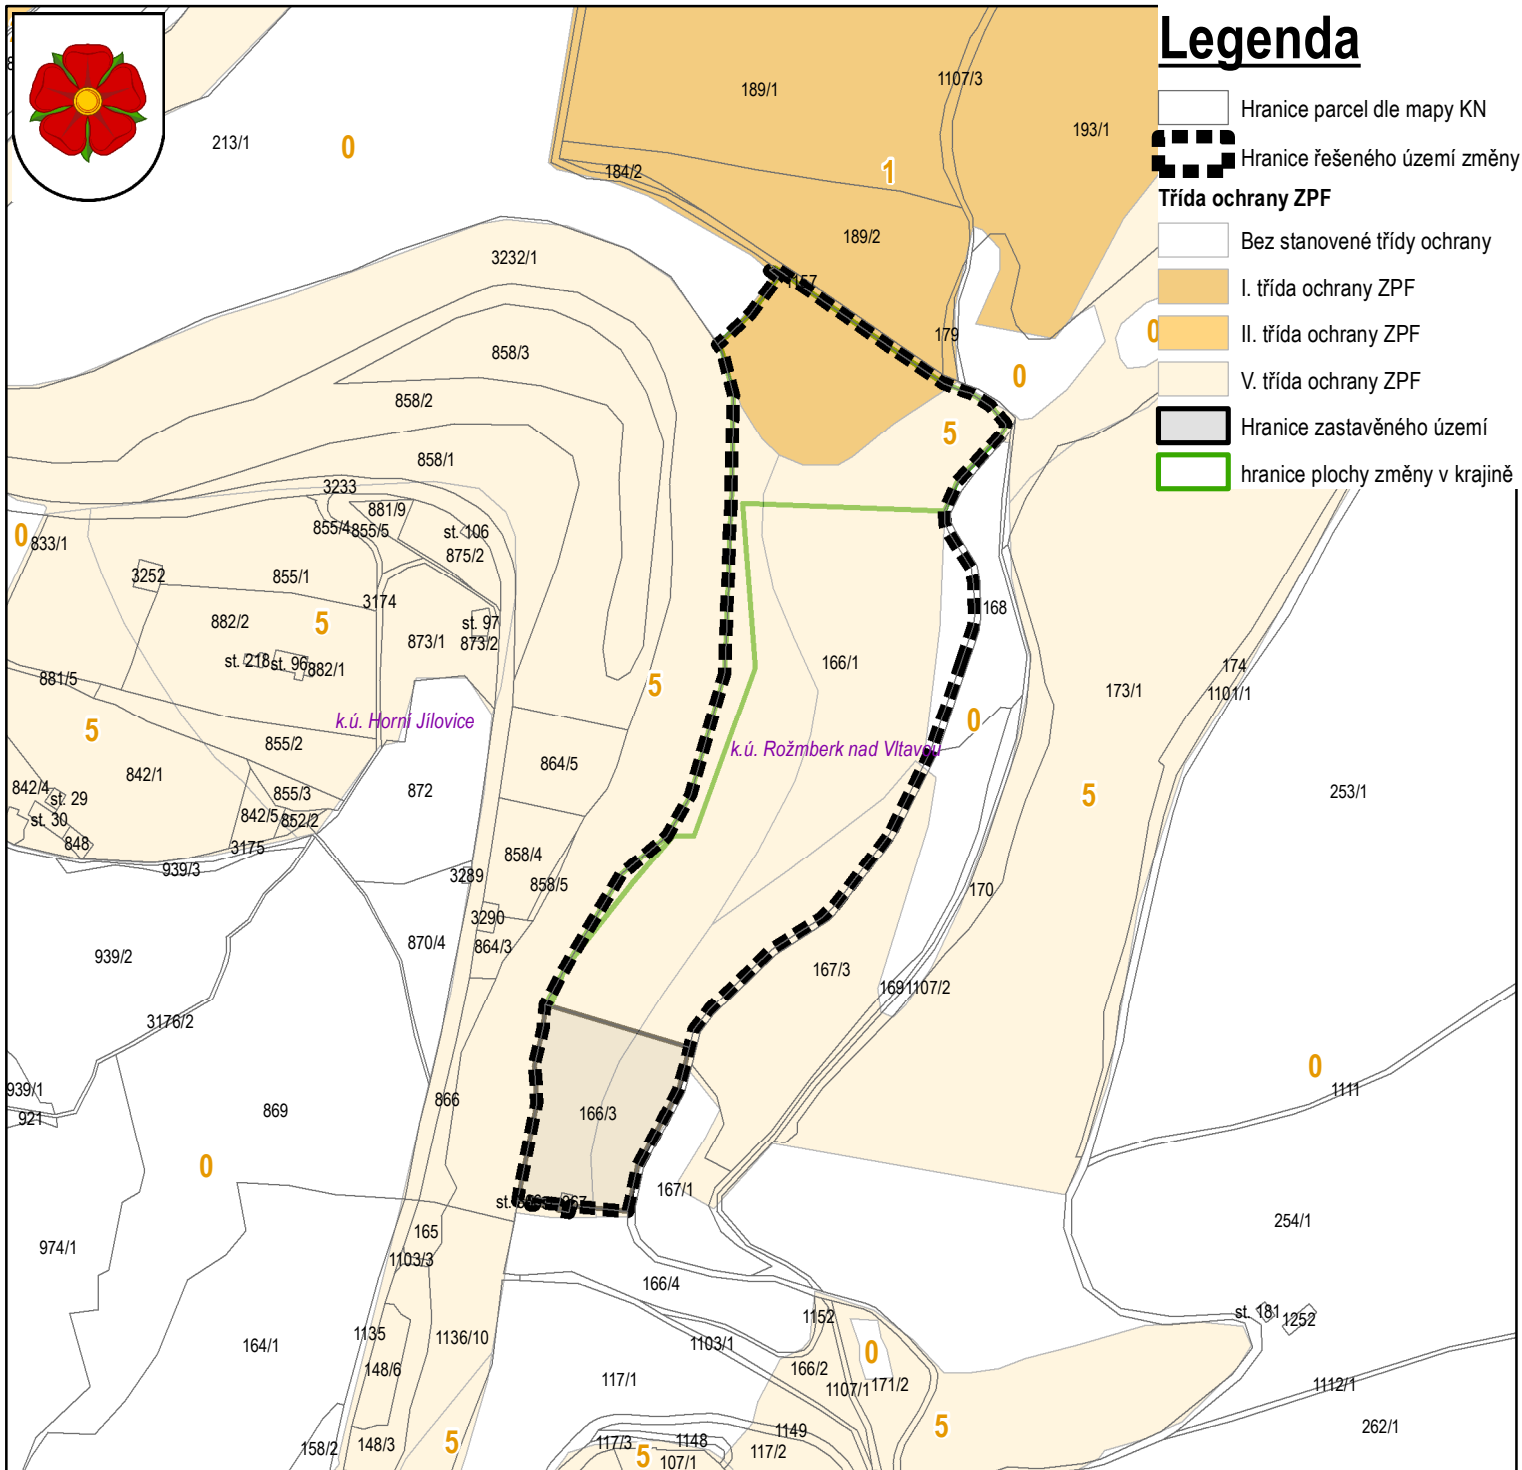

Vymezení zastavěného území se mění pouze v rozsahu jižní části kempu Rožmberk nad Vltavou, kde stavby kuchyně a restaurace prokazatelně už dlouhá léta existují, vymezení nových zastavitelných ploch se změnou č. 2 nenavrhuje. Mění se vymezení změn ploch v krajině, plocha lokální biocentra a lokálního biokoridoru se vkládá do ploch Rekreace - veřejné s ochranným režimem.

V rámci podmínek prostorové uspořádání pro plochu kempu budou respektovány požadavky vyhlášky „Rozhodnutí o prohlášení vymezení ochranného pásma nemovitě kulturní památky státního hradu a zámku Rožmberk nad Vltavou“ ze dne 7. 2. 1997 pod č. j. RR 3428b/96-HR, zejména bodů 1a), 1c) a 7).

Hlavní stavby trvalého charakteru je možno na ploše rekreace v rámci vymezeného zastavěného území umístit ve vzdálenosti větší než 25 m od okraje lesního pozemku, mimo zastavěné území, v severní části vymezené plochy, jsou stavby zakázány, s výjimkou staveb TI, účelových komunikací a staveb pro snižování nebezpečí ekologických a přírodních katastrof a pro odstraňování jejich důsledků.

<p>VYPRACOVAL <b>ATELIÉR BOČEK, s.r.o.</b> sídl. firma: Na Rozmezi 209, Písek kancelář: Tylova 70, 397 01 Písek tel. 777 823 409, e-mail: radek.bocek@email.cz www.atelierbocek.cz</p>	<p>KRESLIL <b>Ing. arch. Radek Boček</b></p>	<p>ZODPOVĚDNÝ PROJEKTANT <b>Ing. arch. Radek Boček</b></p>					
<p>ÚSES <b>Ing. arch. Martin Jirovský, Ph.D.</b></p>	<p>POSOUZENÍ VLVŮ KONCEPCE NA ŽP <b>Nebylo požadováno</b></p>	<p>VYHODNOCENÍ ZPF A PUPFL <b>Bez záborů ZPF i PUPFL</b></p>					
<p>POŘIZOVATEL: Městský úřad Rožmberk nad Vltavou, Rožmberk nad Vltavou č.p. 2, 382 18 Rožmberk nad Vltavou</p>			<p>ČÍSLO ZAKÁZKY: <b>14-2019</b></p>				
<p><b>ZMĚNA Č. 2 ÚZEMNÍHO PLÁNU ROŽMBERK NAD VLTAVOU</b></p>			<p>STUPEŇ: <b>FINÁLNÍ</b></p>				
<p><b>05_VÝKRES ZÁBORŮ PŮDNÍHO FONDU</b></p>			<table border="1"> <tr> <td>MĚŘÍTKO 1 : 5000</td> <td>DATUM 12.11.2019</td> </tr> <tr> <td>ČÍSLO VÝKRESU</td> <td>ČÍSLO PARÉ</td> </tr> </table>	MĚŘÍTKO 1 : 5000	DATUM 12.11.2019	ČÍSLO VÝKRESU	ČÍSLO PARÉ
MĚŘÍTKO 1 : 5000	DATUM 12.11.2019						
ČÍSLO VÝKRESU	ČÍSLO PARÉ						