CELKOVÁ MAPA

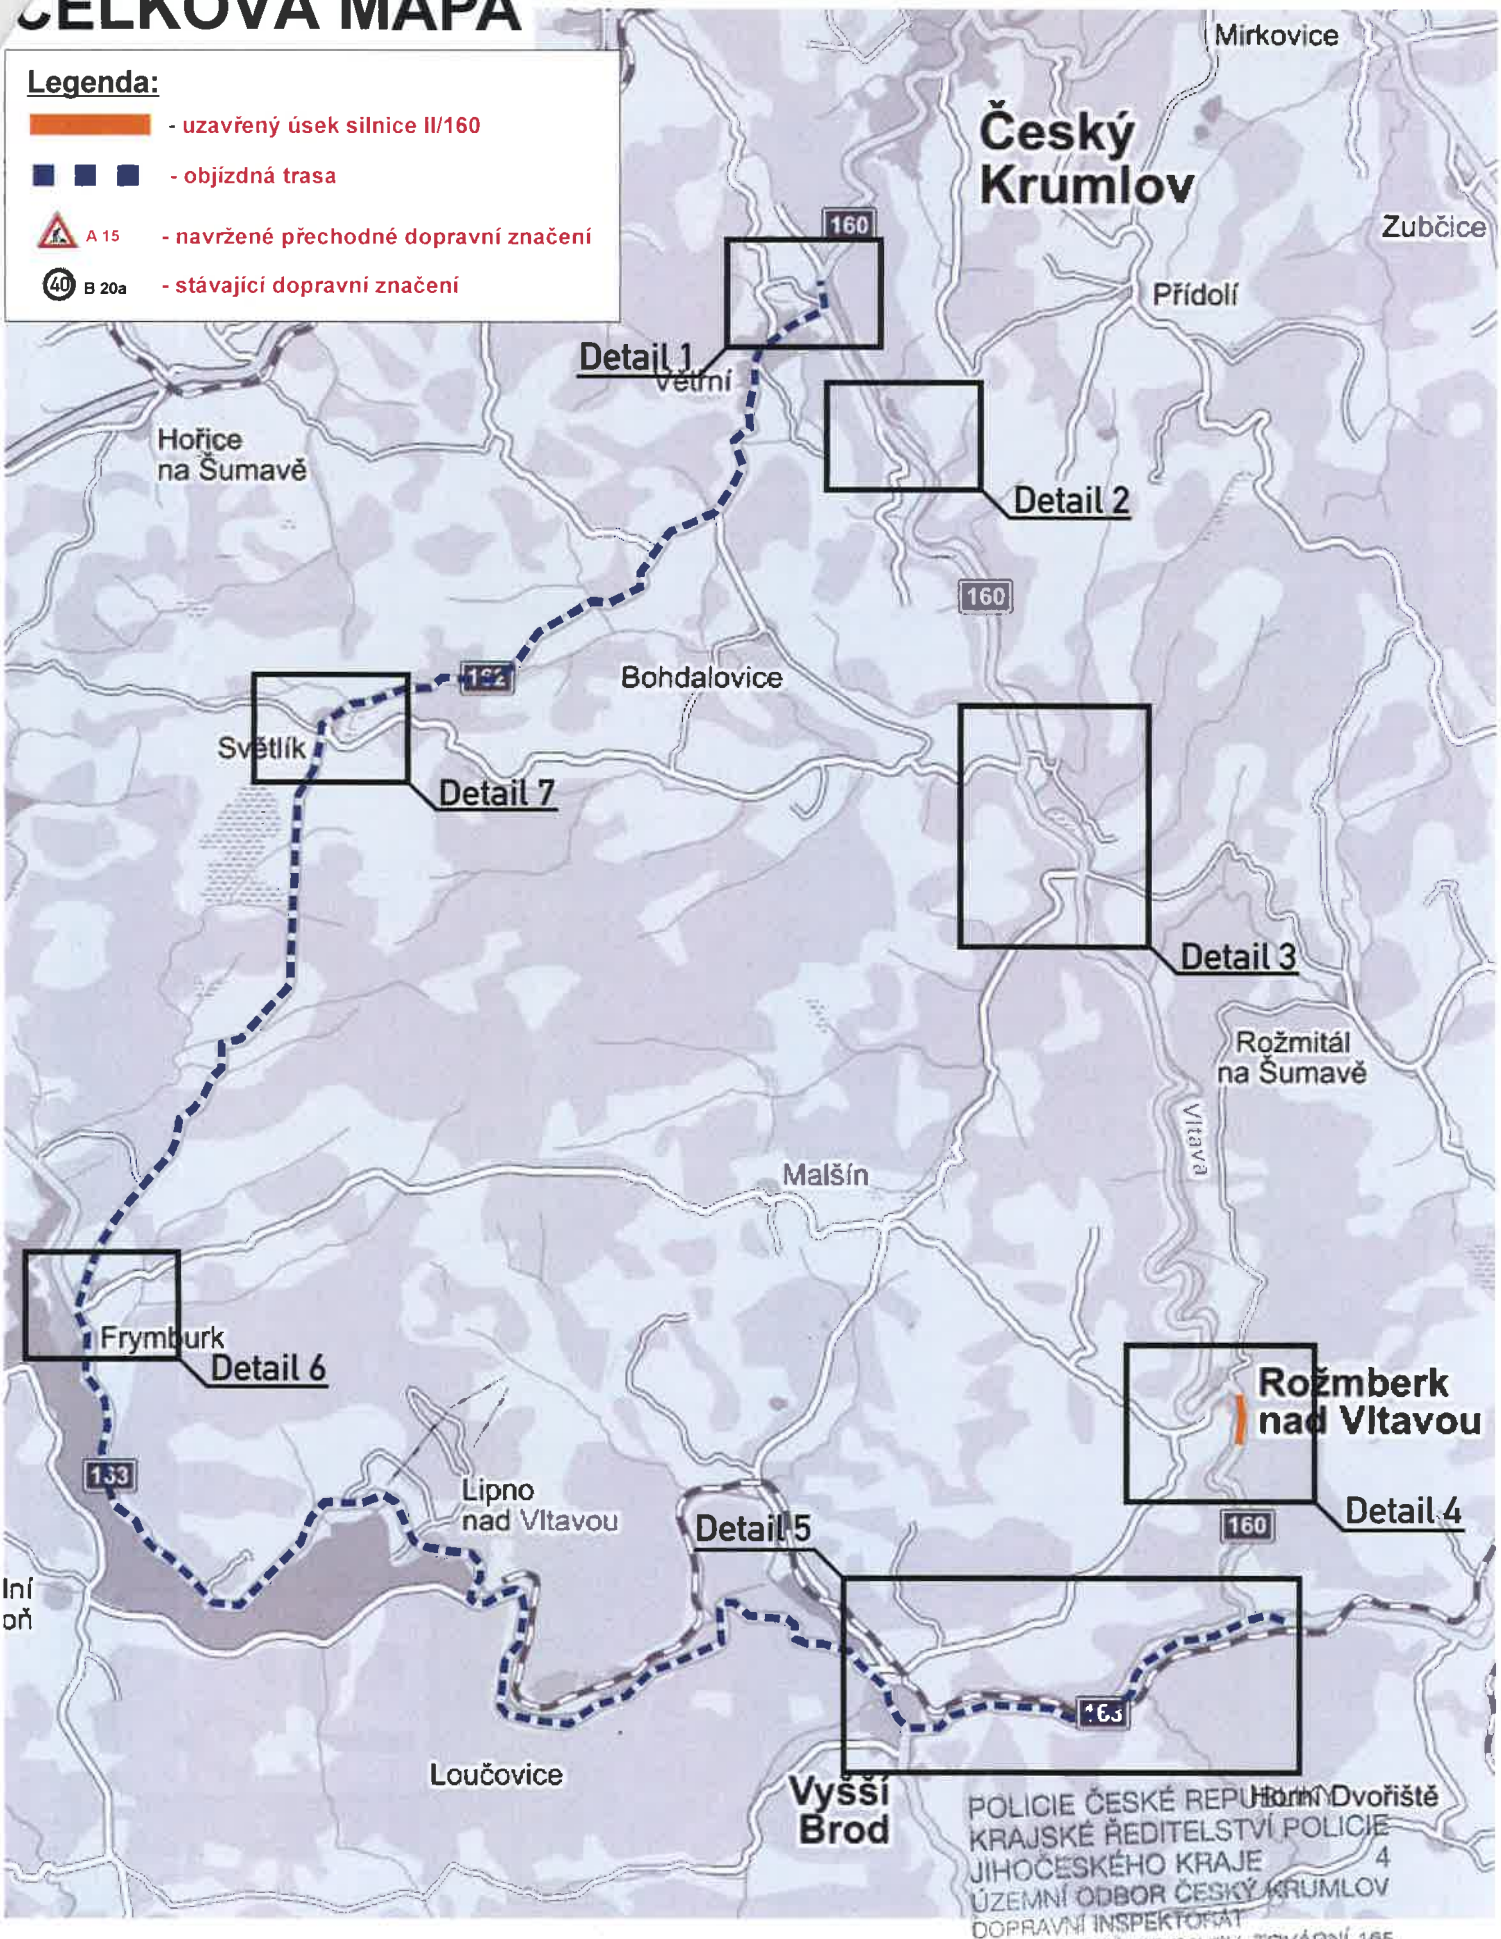

POLICIE ČESKÉ REPUBLIKY
KRAJSKÉ ŘEDITELSTVÍ POLICIE
JIHOČESKÉHO KRAJE 4
ÚZEMNÍ ODBOR ČESKÝ KRUMLOV
DOPRAVNÍ INSPEKTORÁT
381 23 ČESKÝ KRUMLOV, TOVÁRNÍ 165

JANEV dopravní značení

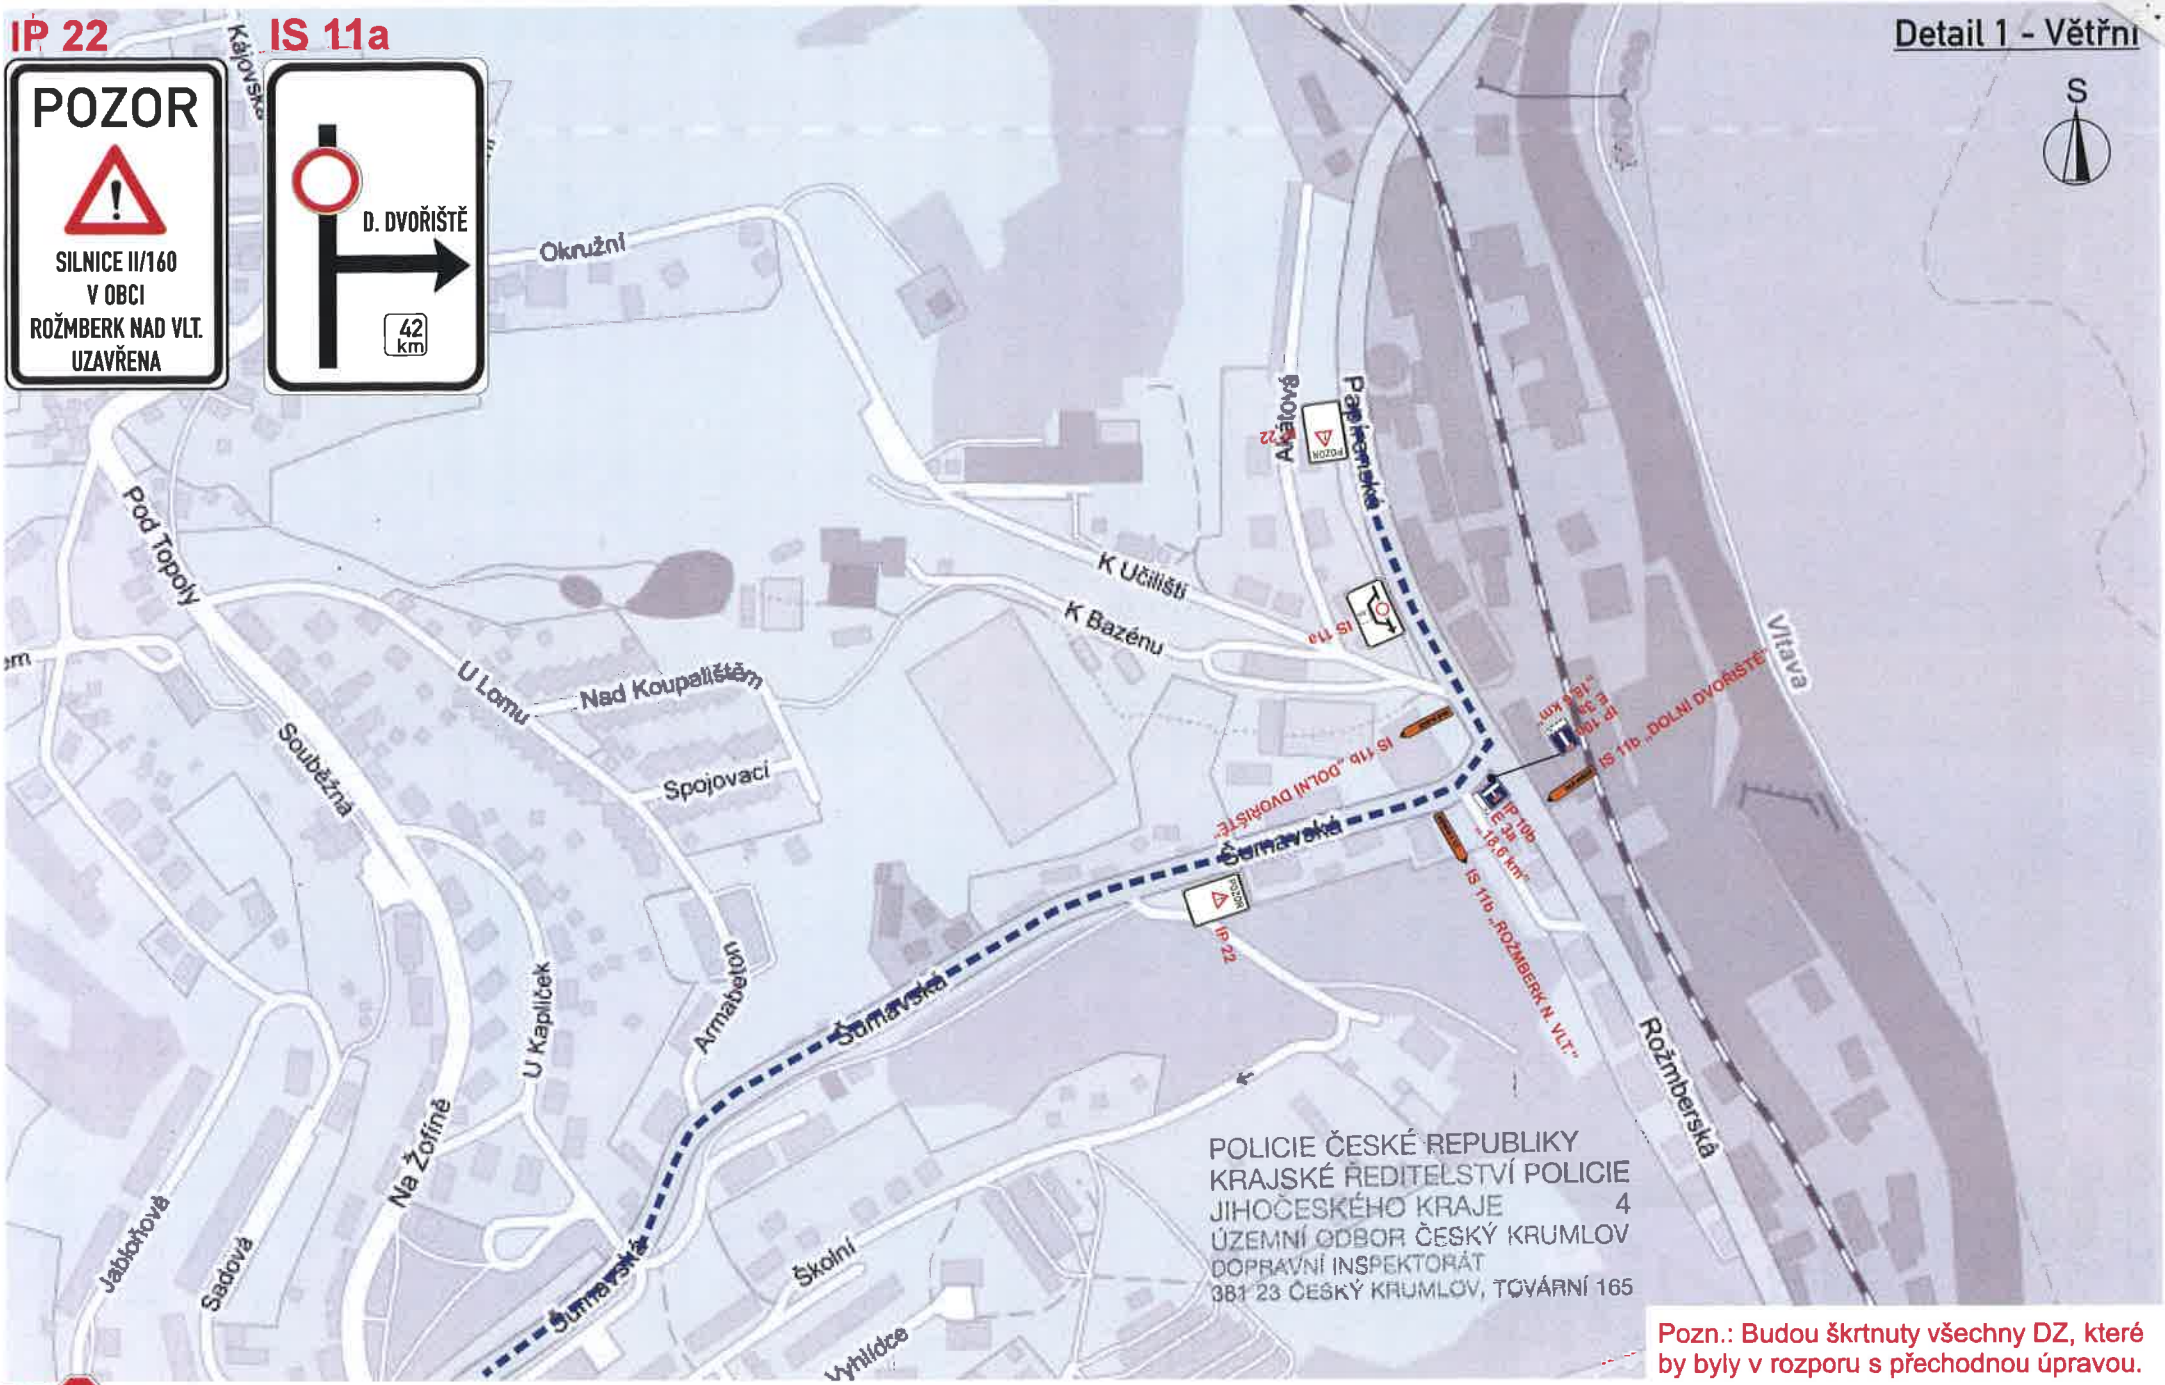

Pozn.: Budou škrtnuty všechny DZ, které by byly v rozporu s přechodnou úpravou.

Detail 2 - Dobrné

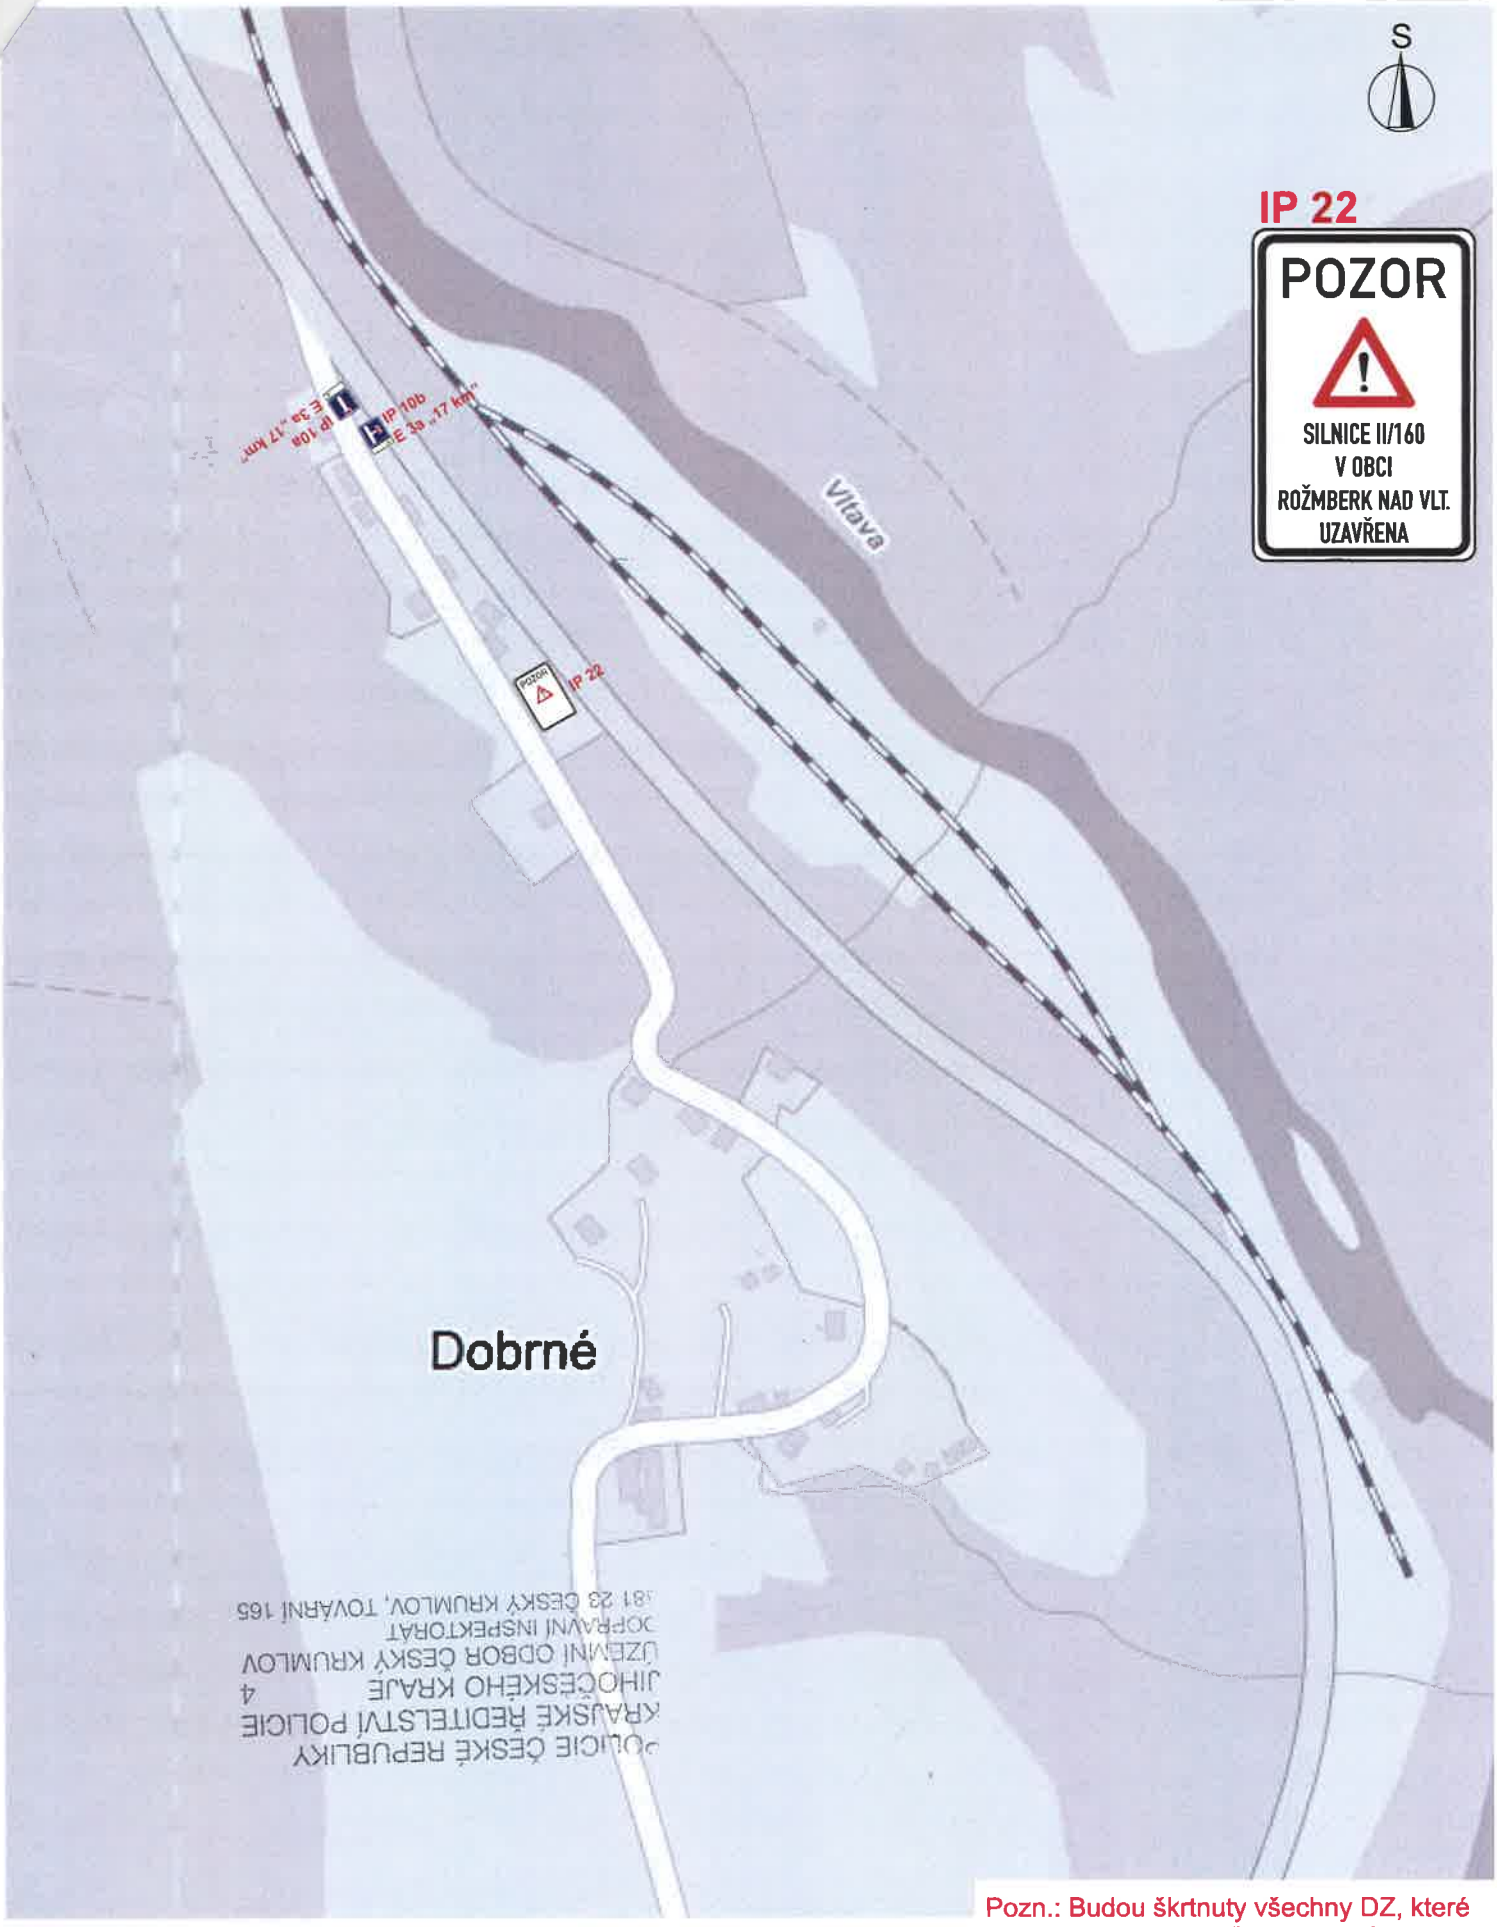

Pozn.: Budou škrtnuty všechny DZ, které by byly v rozporu s přechodnou úpravou.

Jan Nevšímal - JANEV, Provozovna C. Budějovice, Planá 85, 370 01 České Budějovice

Detail 3 - Zátoň

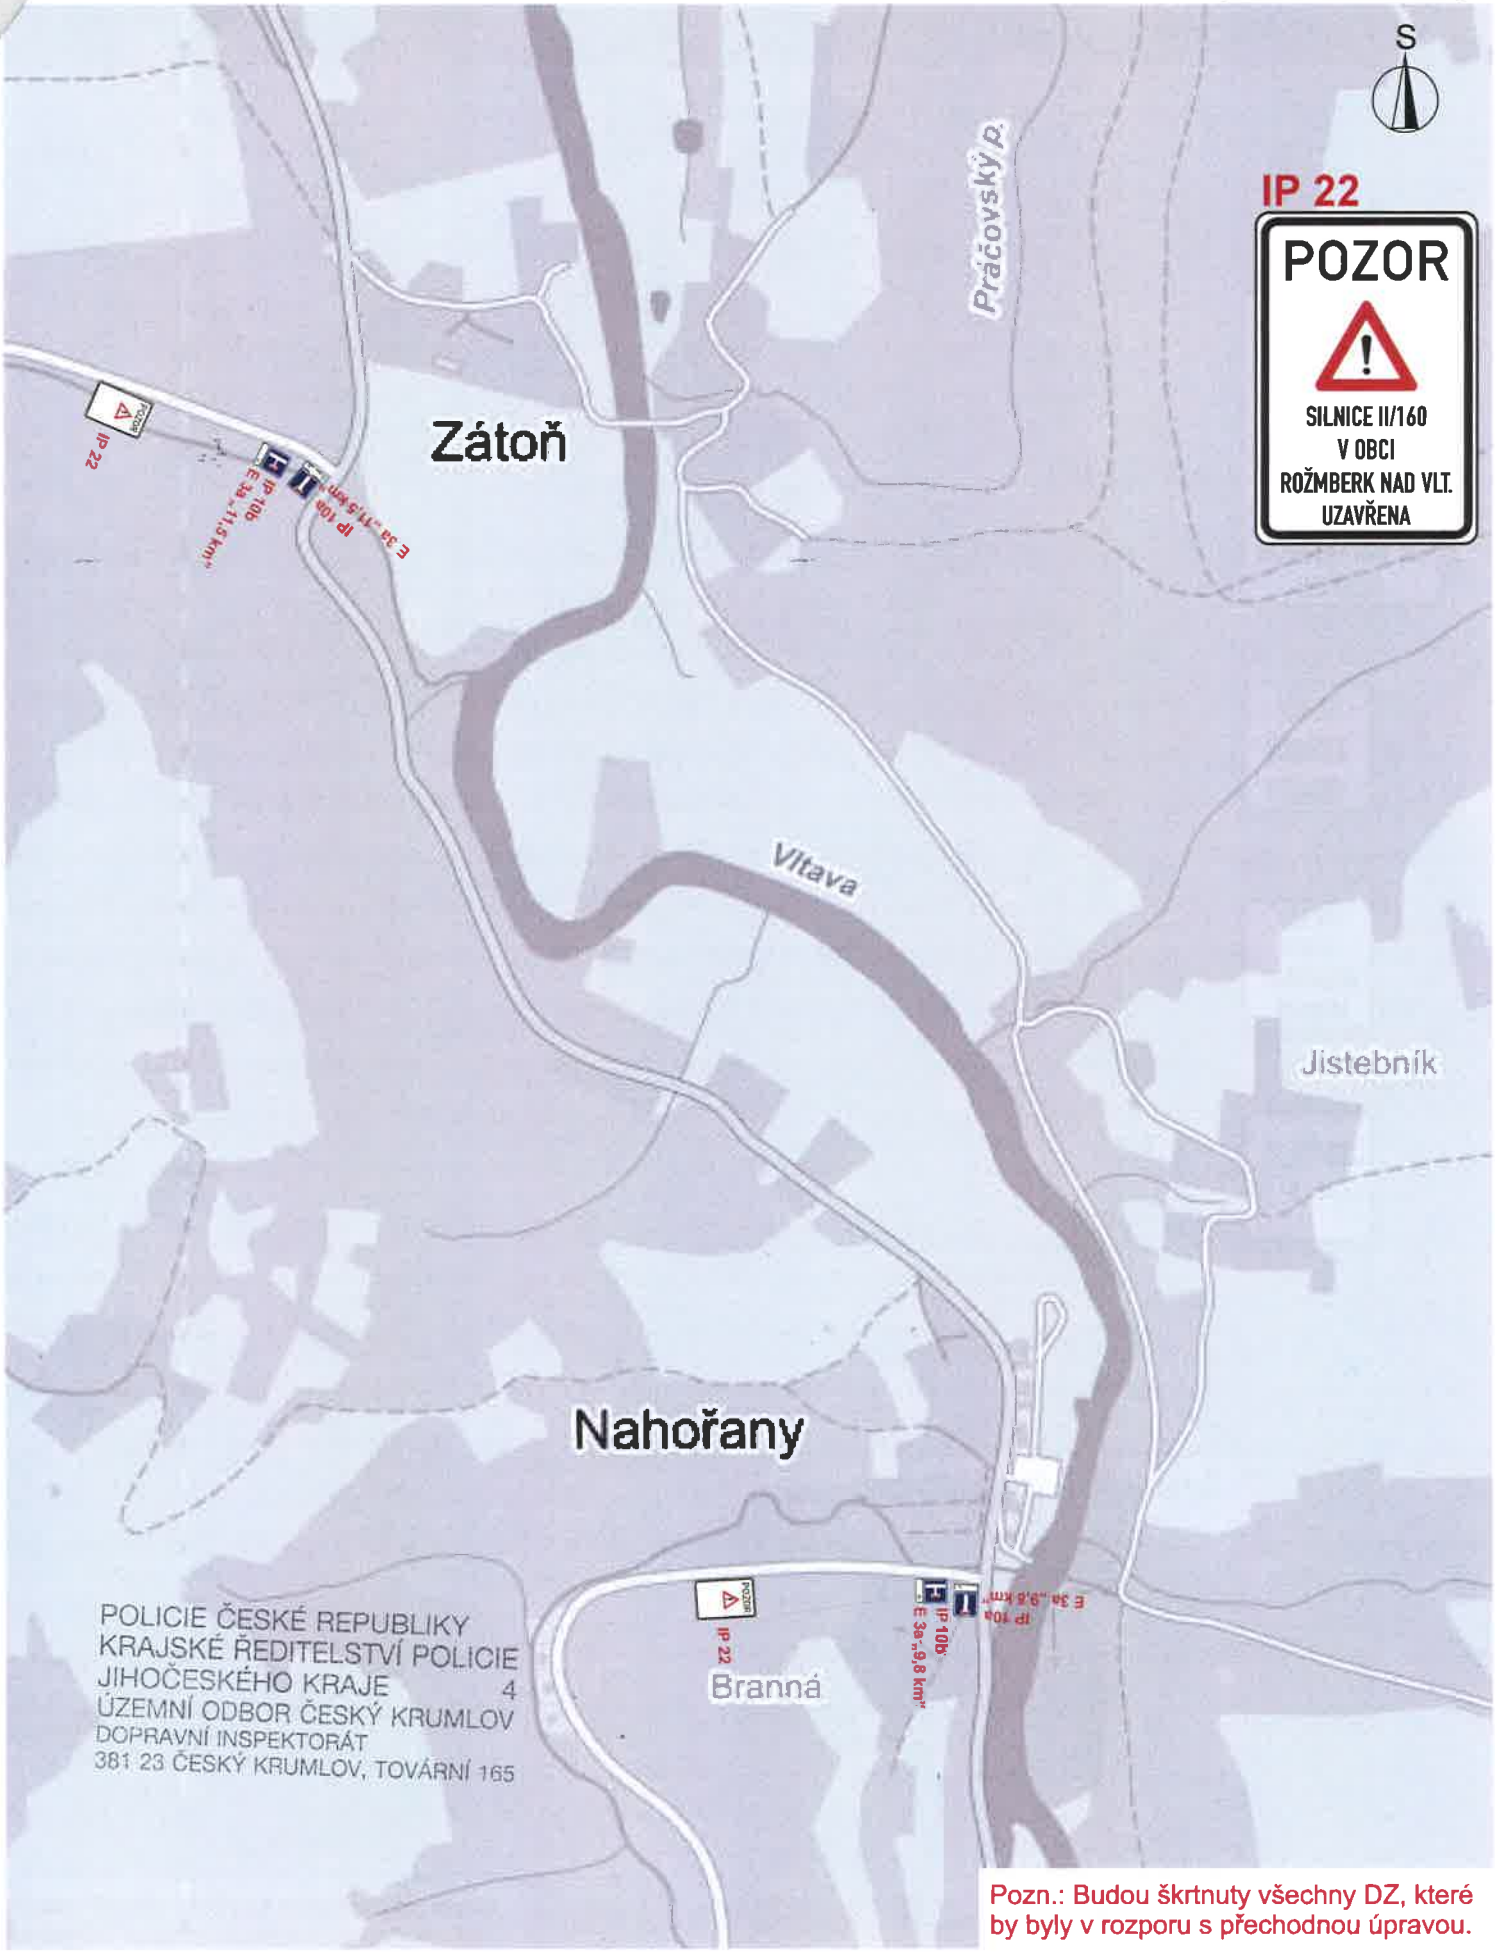

Pozn.: Budou škrtnuty všechny DZ, které by byly v rozporu s přechodnou úpravou.

Detail 4 - Rožmberk nad Vltavou

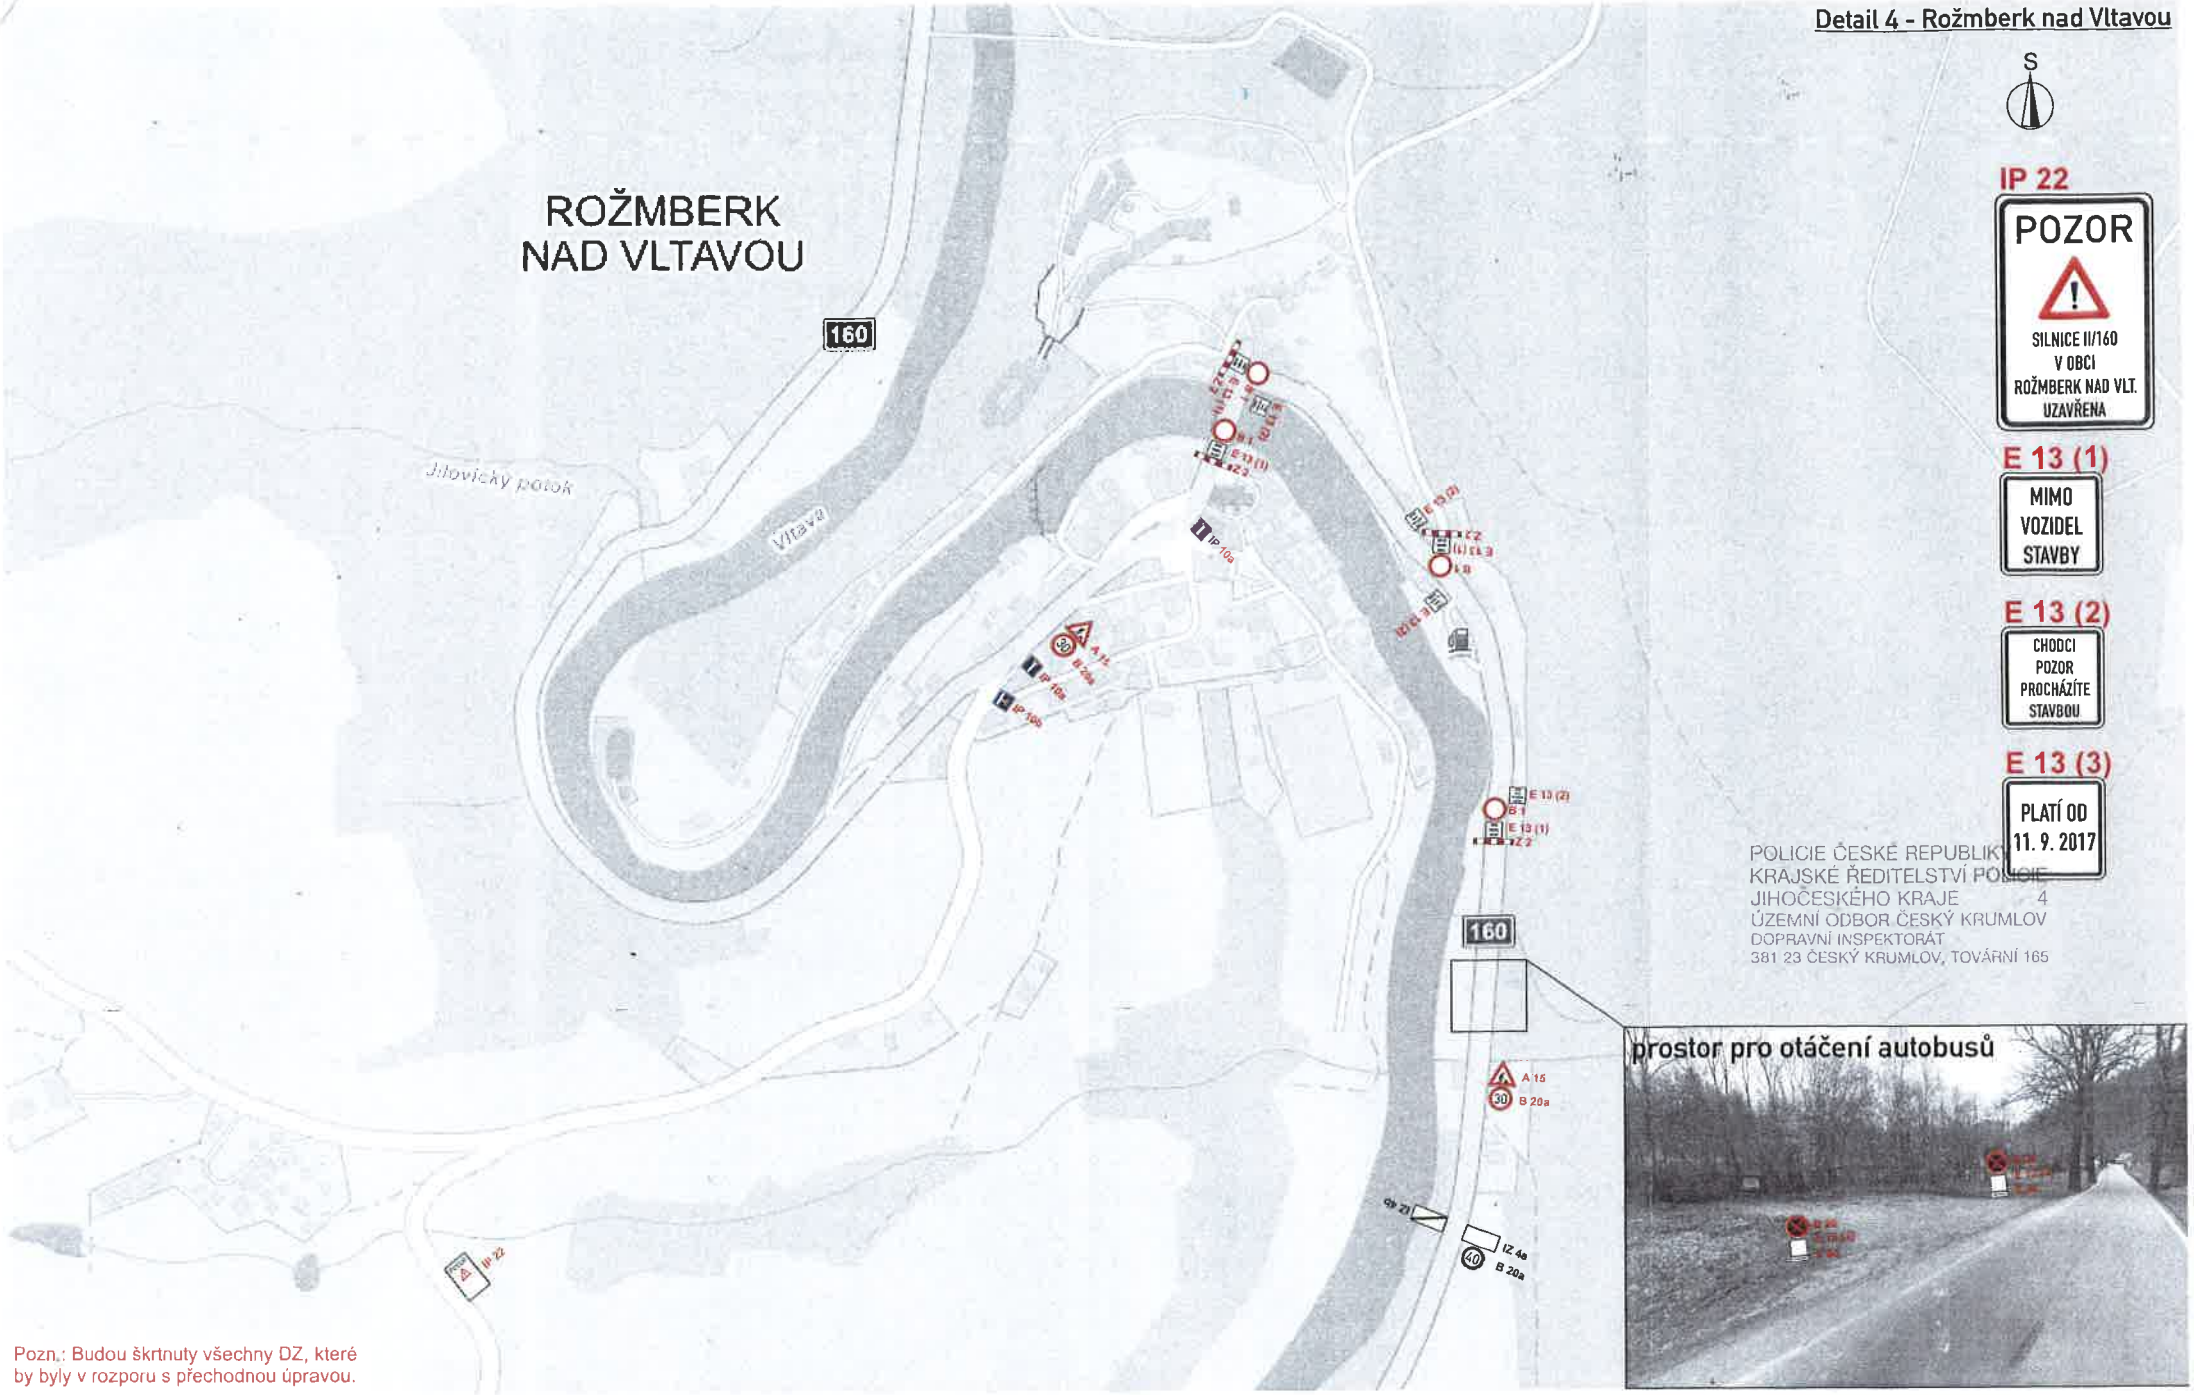

S

IP 22
POZOR
SILNICE II/160
V OBCI
ROŽMBERK NAD VLT.
UZAVŘENA

E 13 (1)
MIMO
VOZIDEL
STAVBY

E 13 (2)
CHODCI
POZOR
PROCHÁZÍTE
STAVBOU

E 13 (3)
PLATÍ OD
11. 9. 2017

POLICIE ČESKÉ REPUBLIKY
KRAJSKÉ ŘEDITELSTVÍ POLICIE
JIHOČESKÉHO KRAJE - 4
ÚZEMNÍ ODBOR ČESKÝ KRUMLOV
DOPRAVNÍ INSPEKTORÁT
381 23 ČESKÝ KRUMLOV, TOVÁRNÍ 165

Pozn.: Budou škrtnuty všechny DZ, které by byly v rozporu s přechodnou úpravou.

Detail 5 - Vyšší Brod

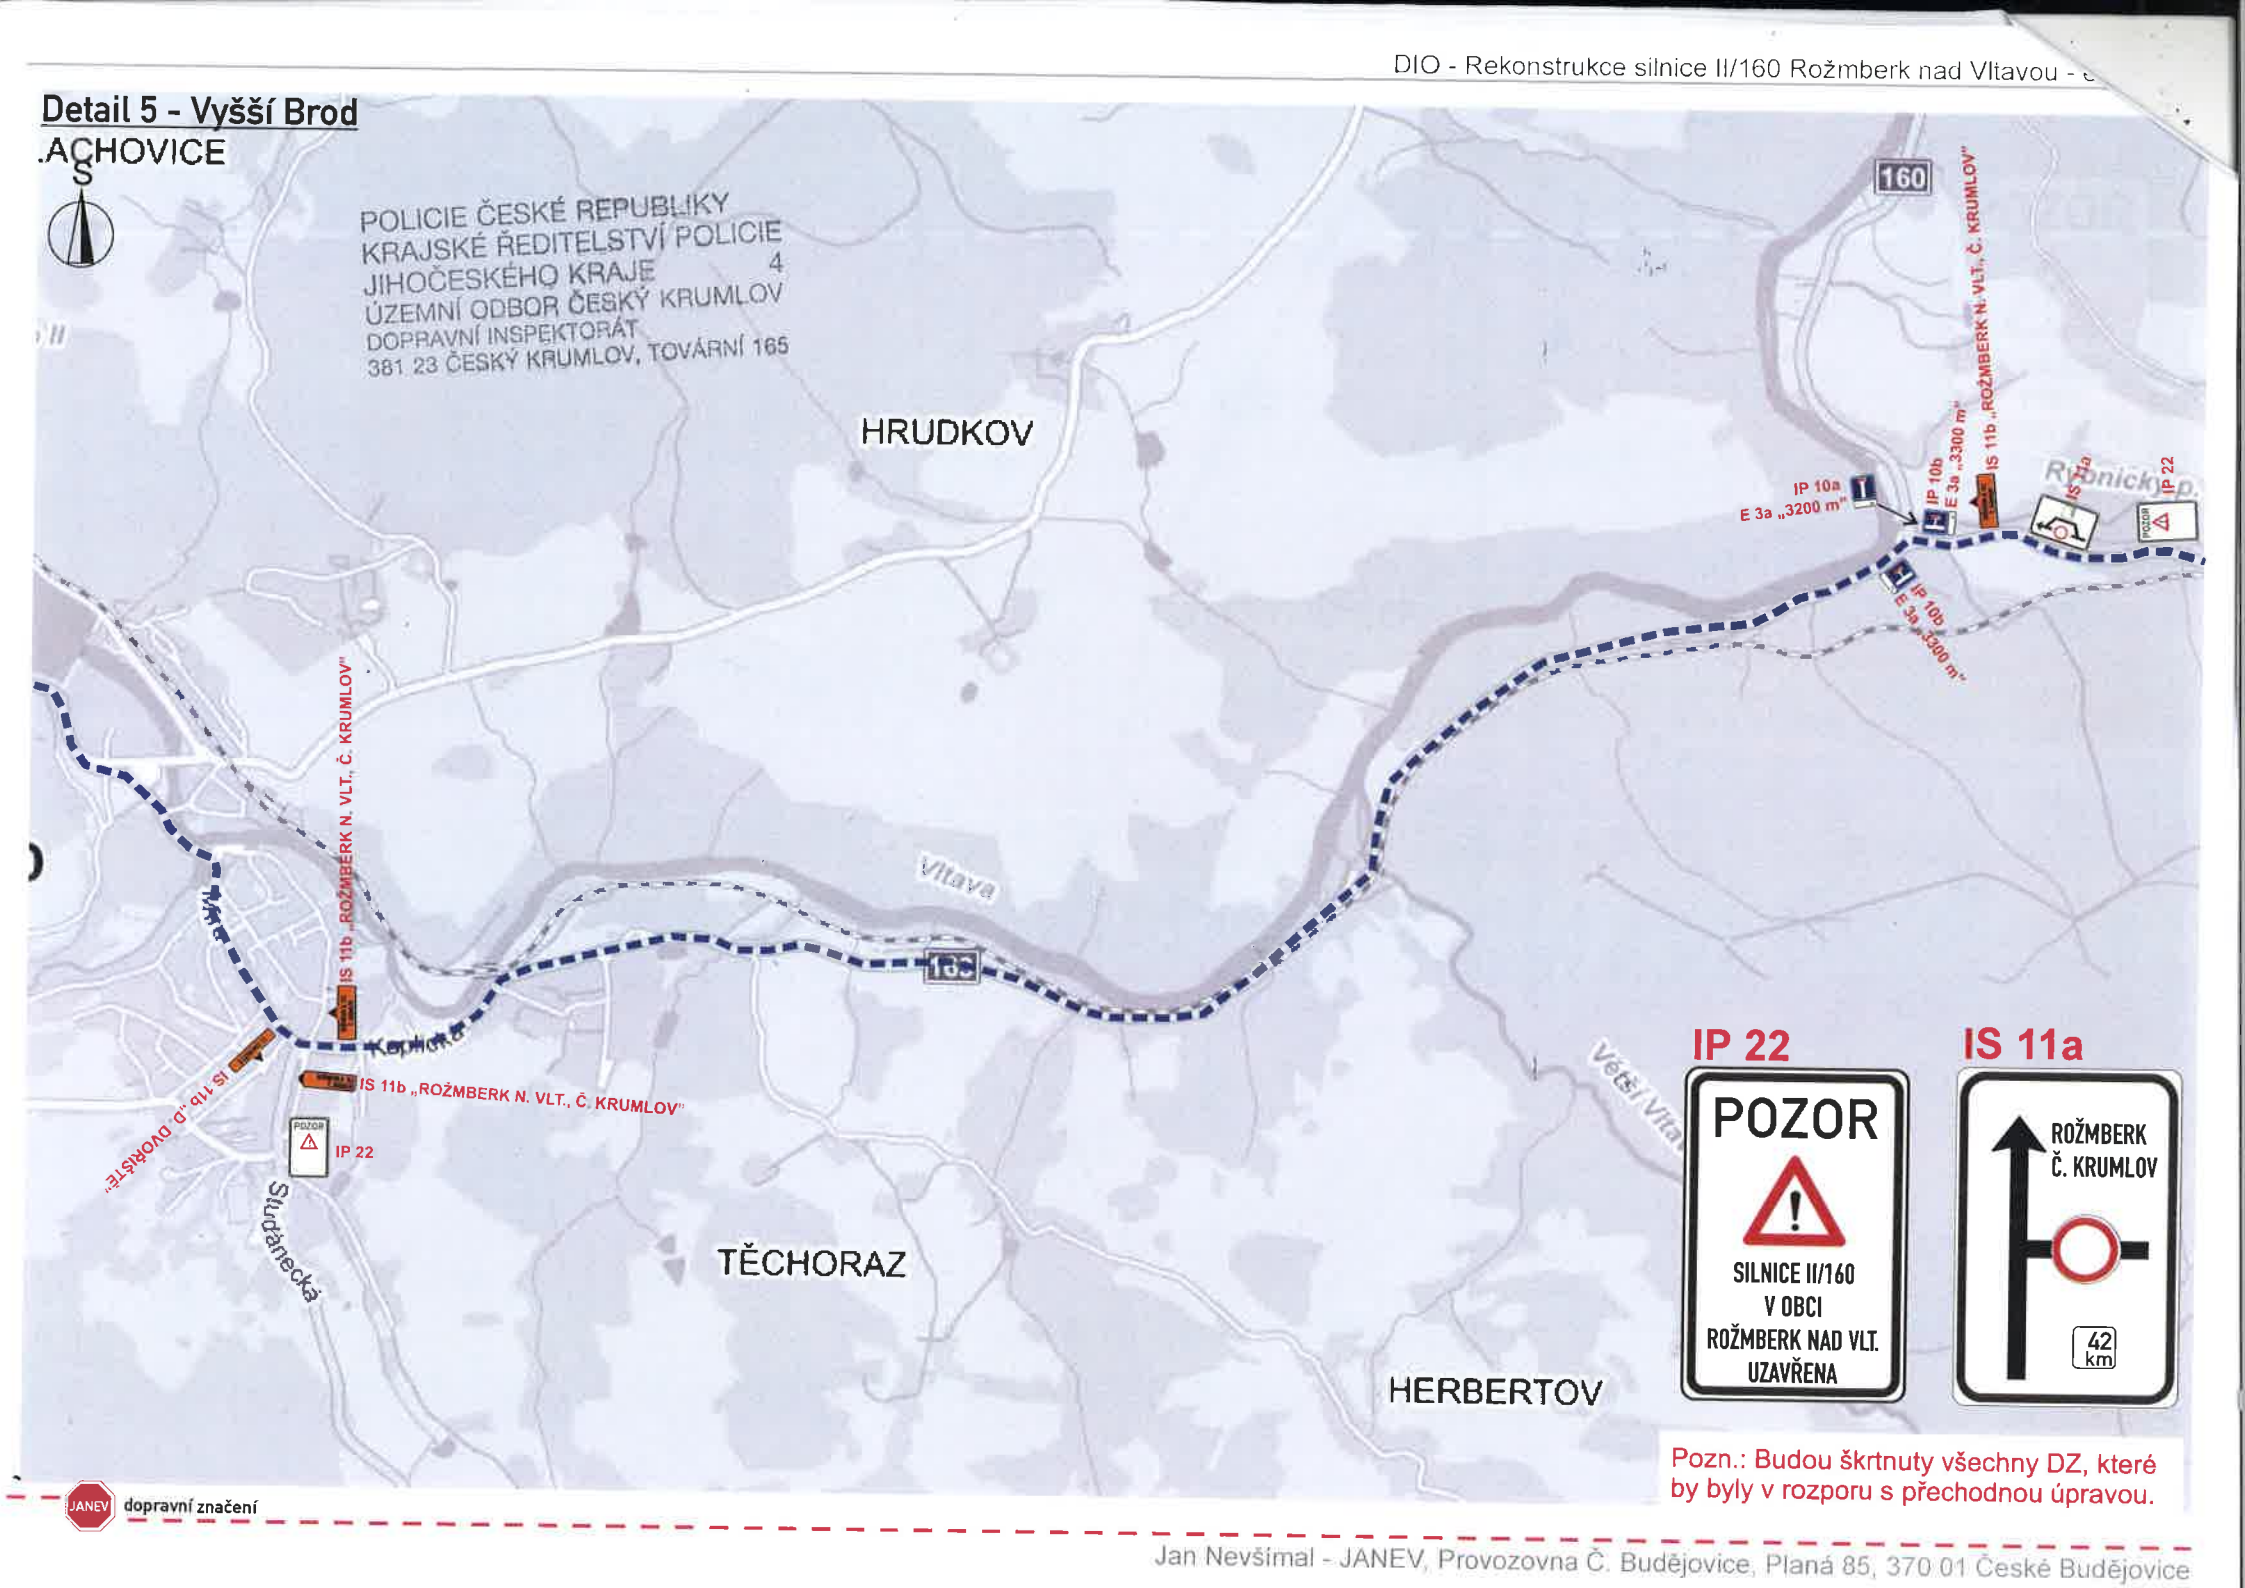

IP 22

IS 11a

Pozn.: Budou škrtnuty všechny DZ, které by byly v rozporu s přechodnou úpravou.

JANEV dopravní značení

Detail 6 - Frymburk

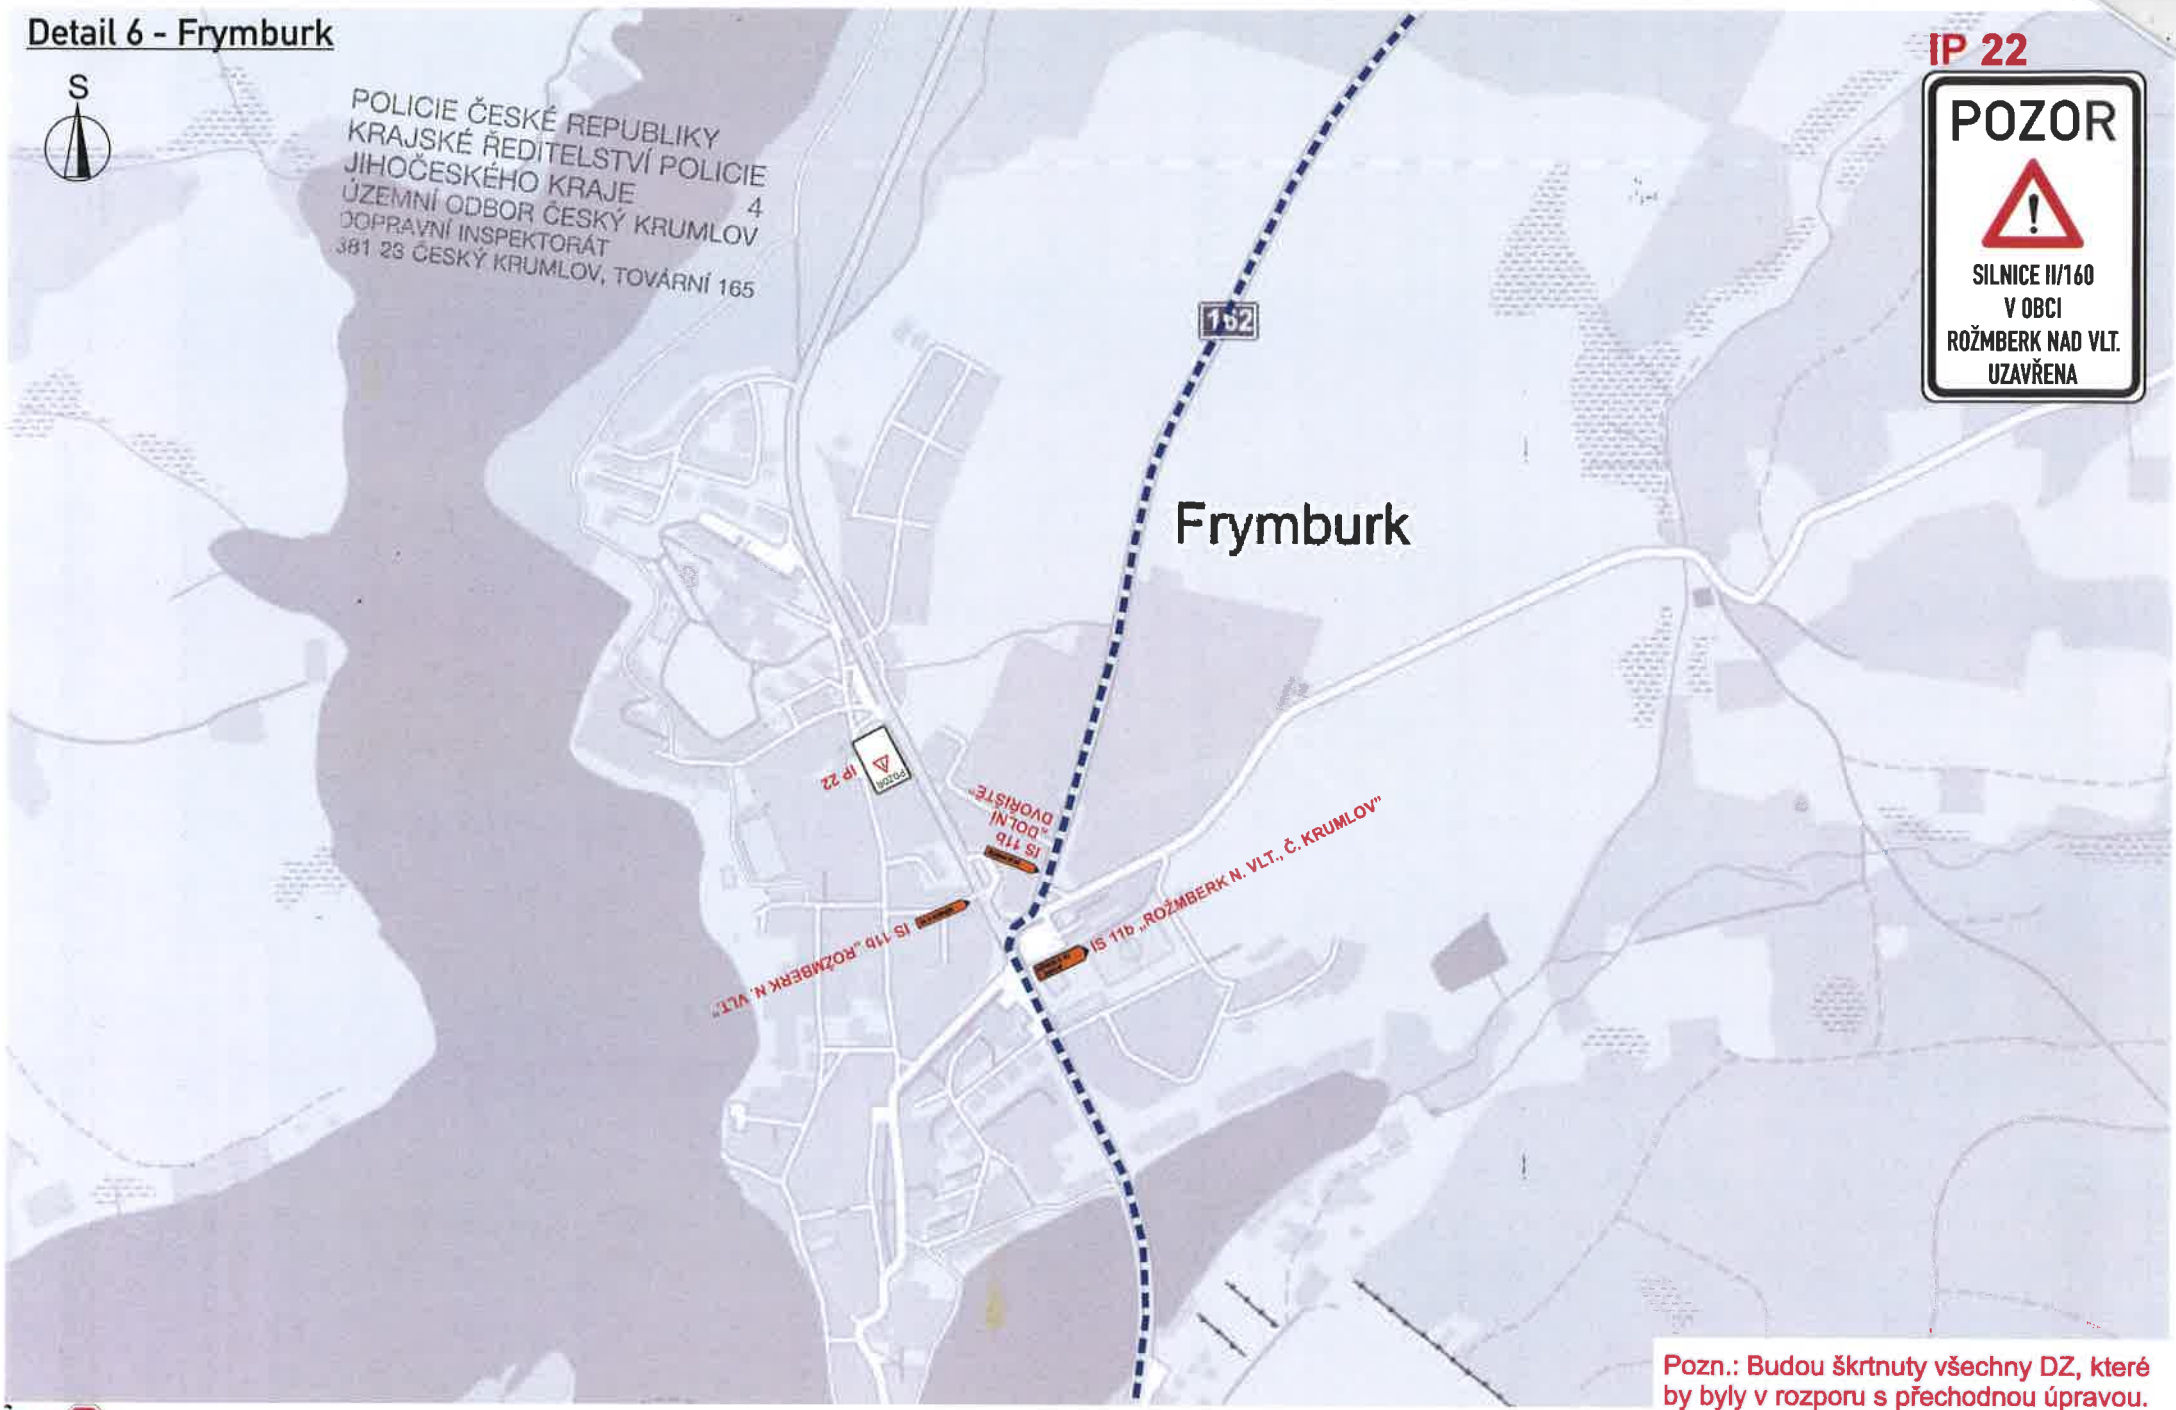

Pozn.: Budou škrtnuty všechny DZ, které by byly v rozporu s přechodnou úpravou.

JANEV dopravní značení

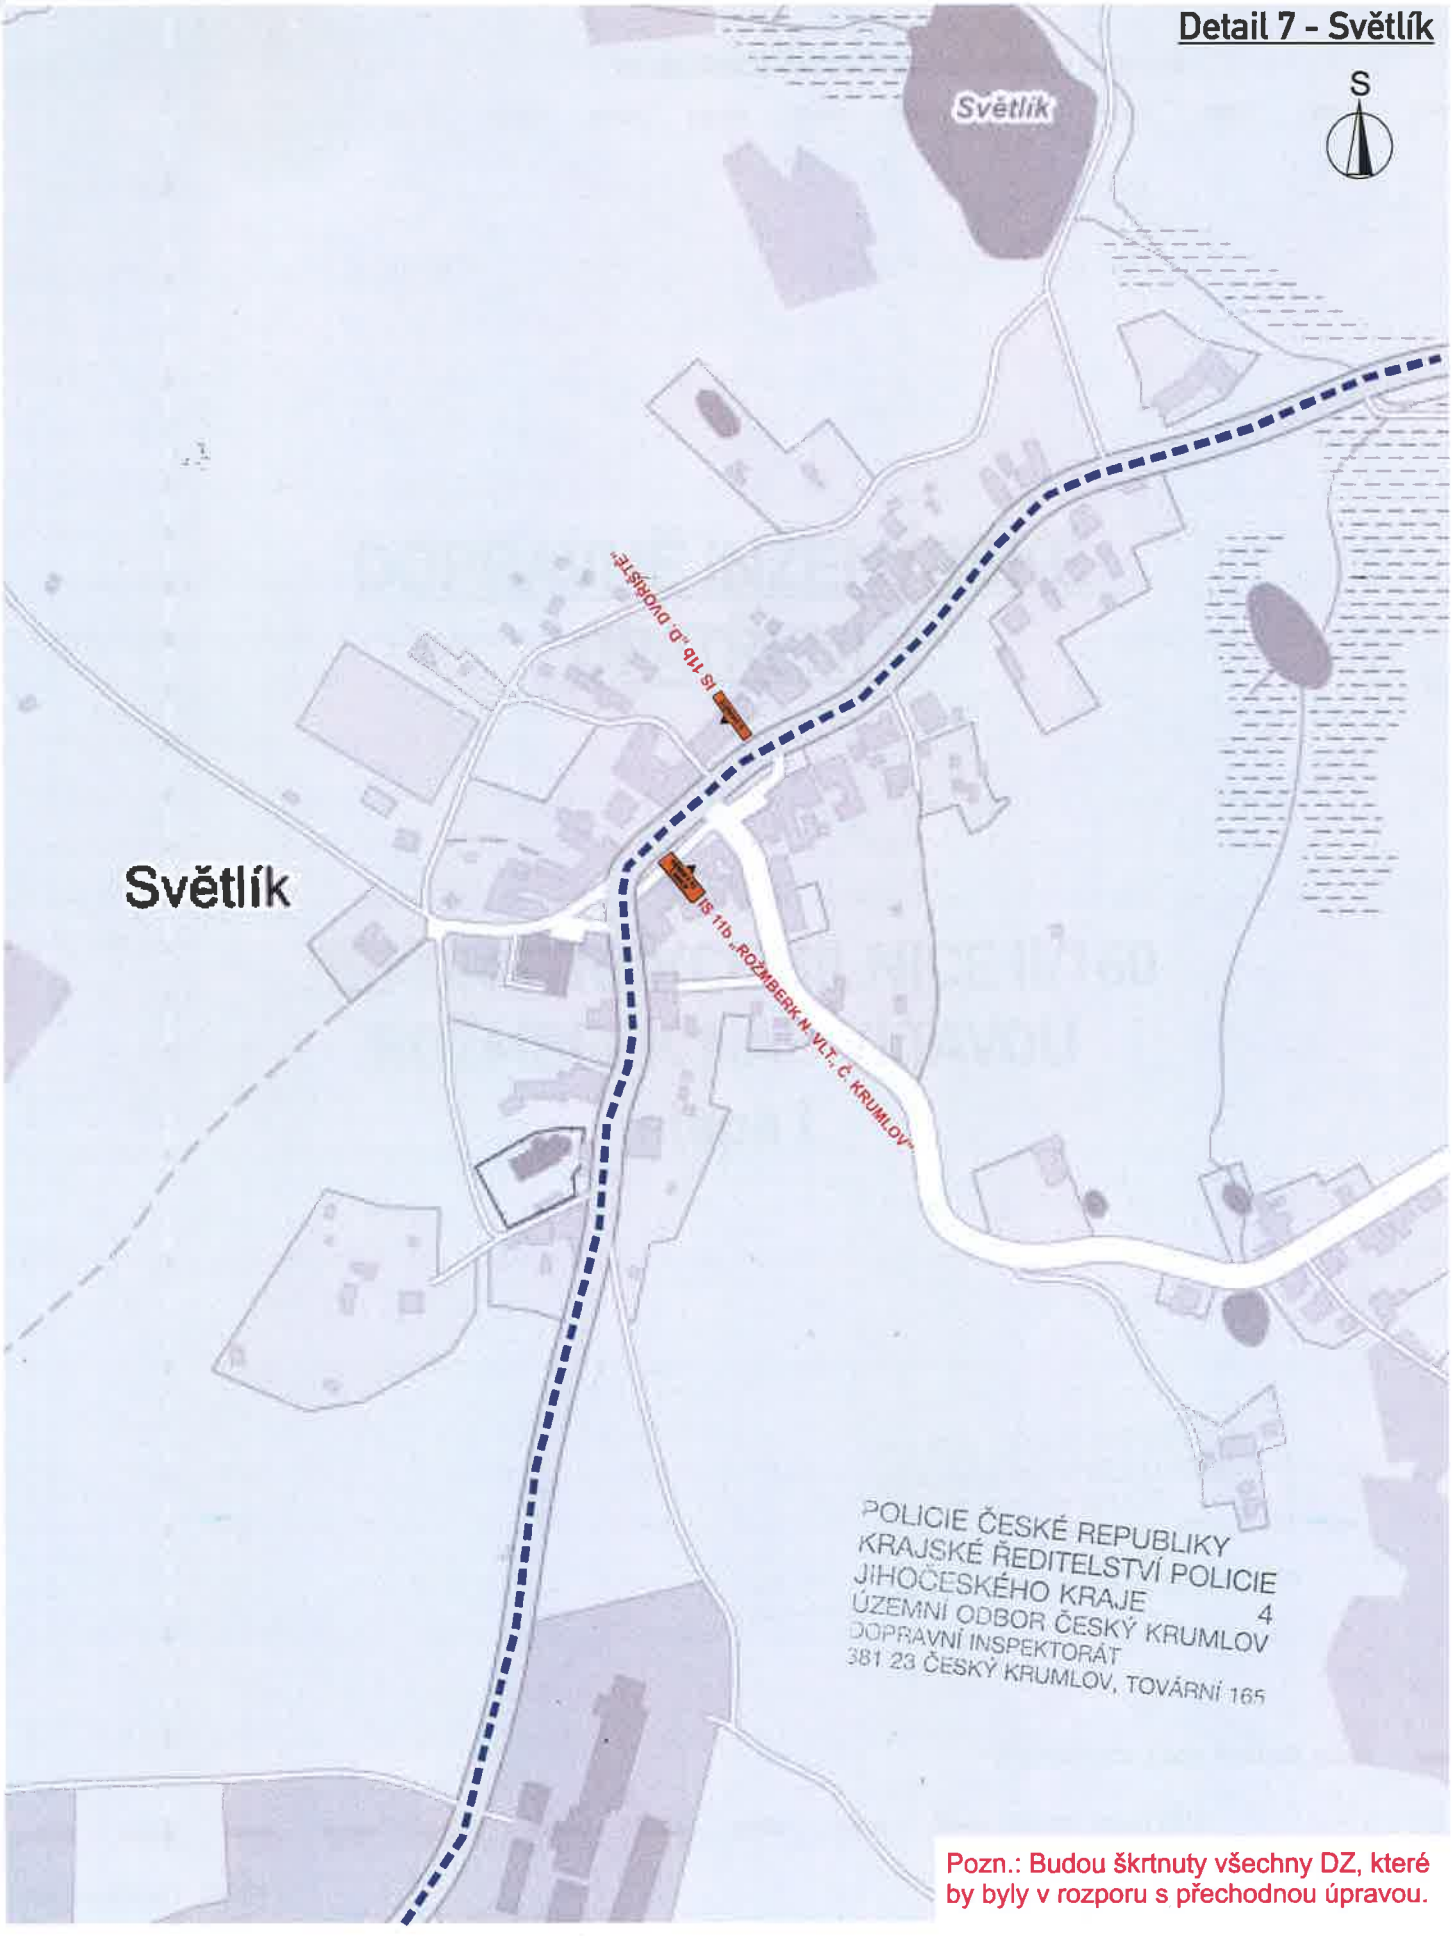

Pozn.: Budou škrtnuty všechny DZ, které by byly v rozporu s přechodnou úpravou.