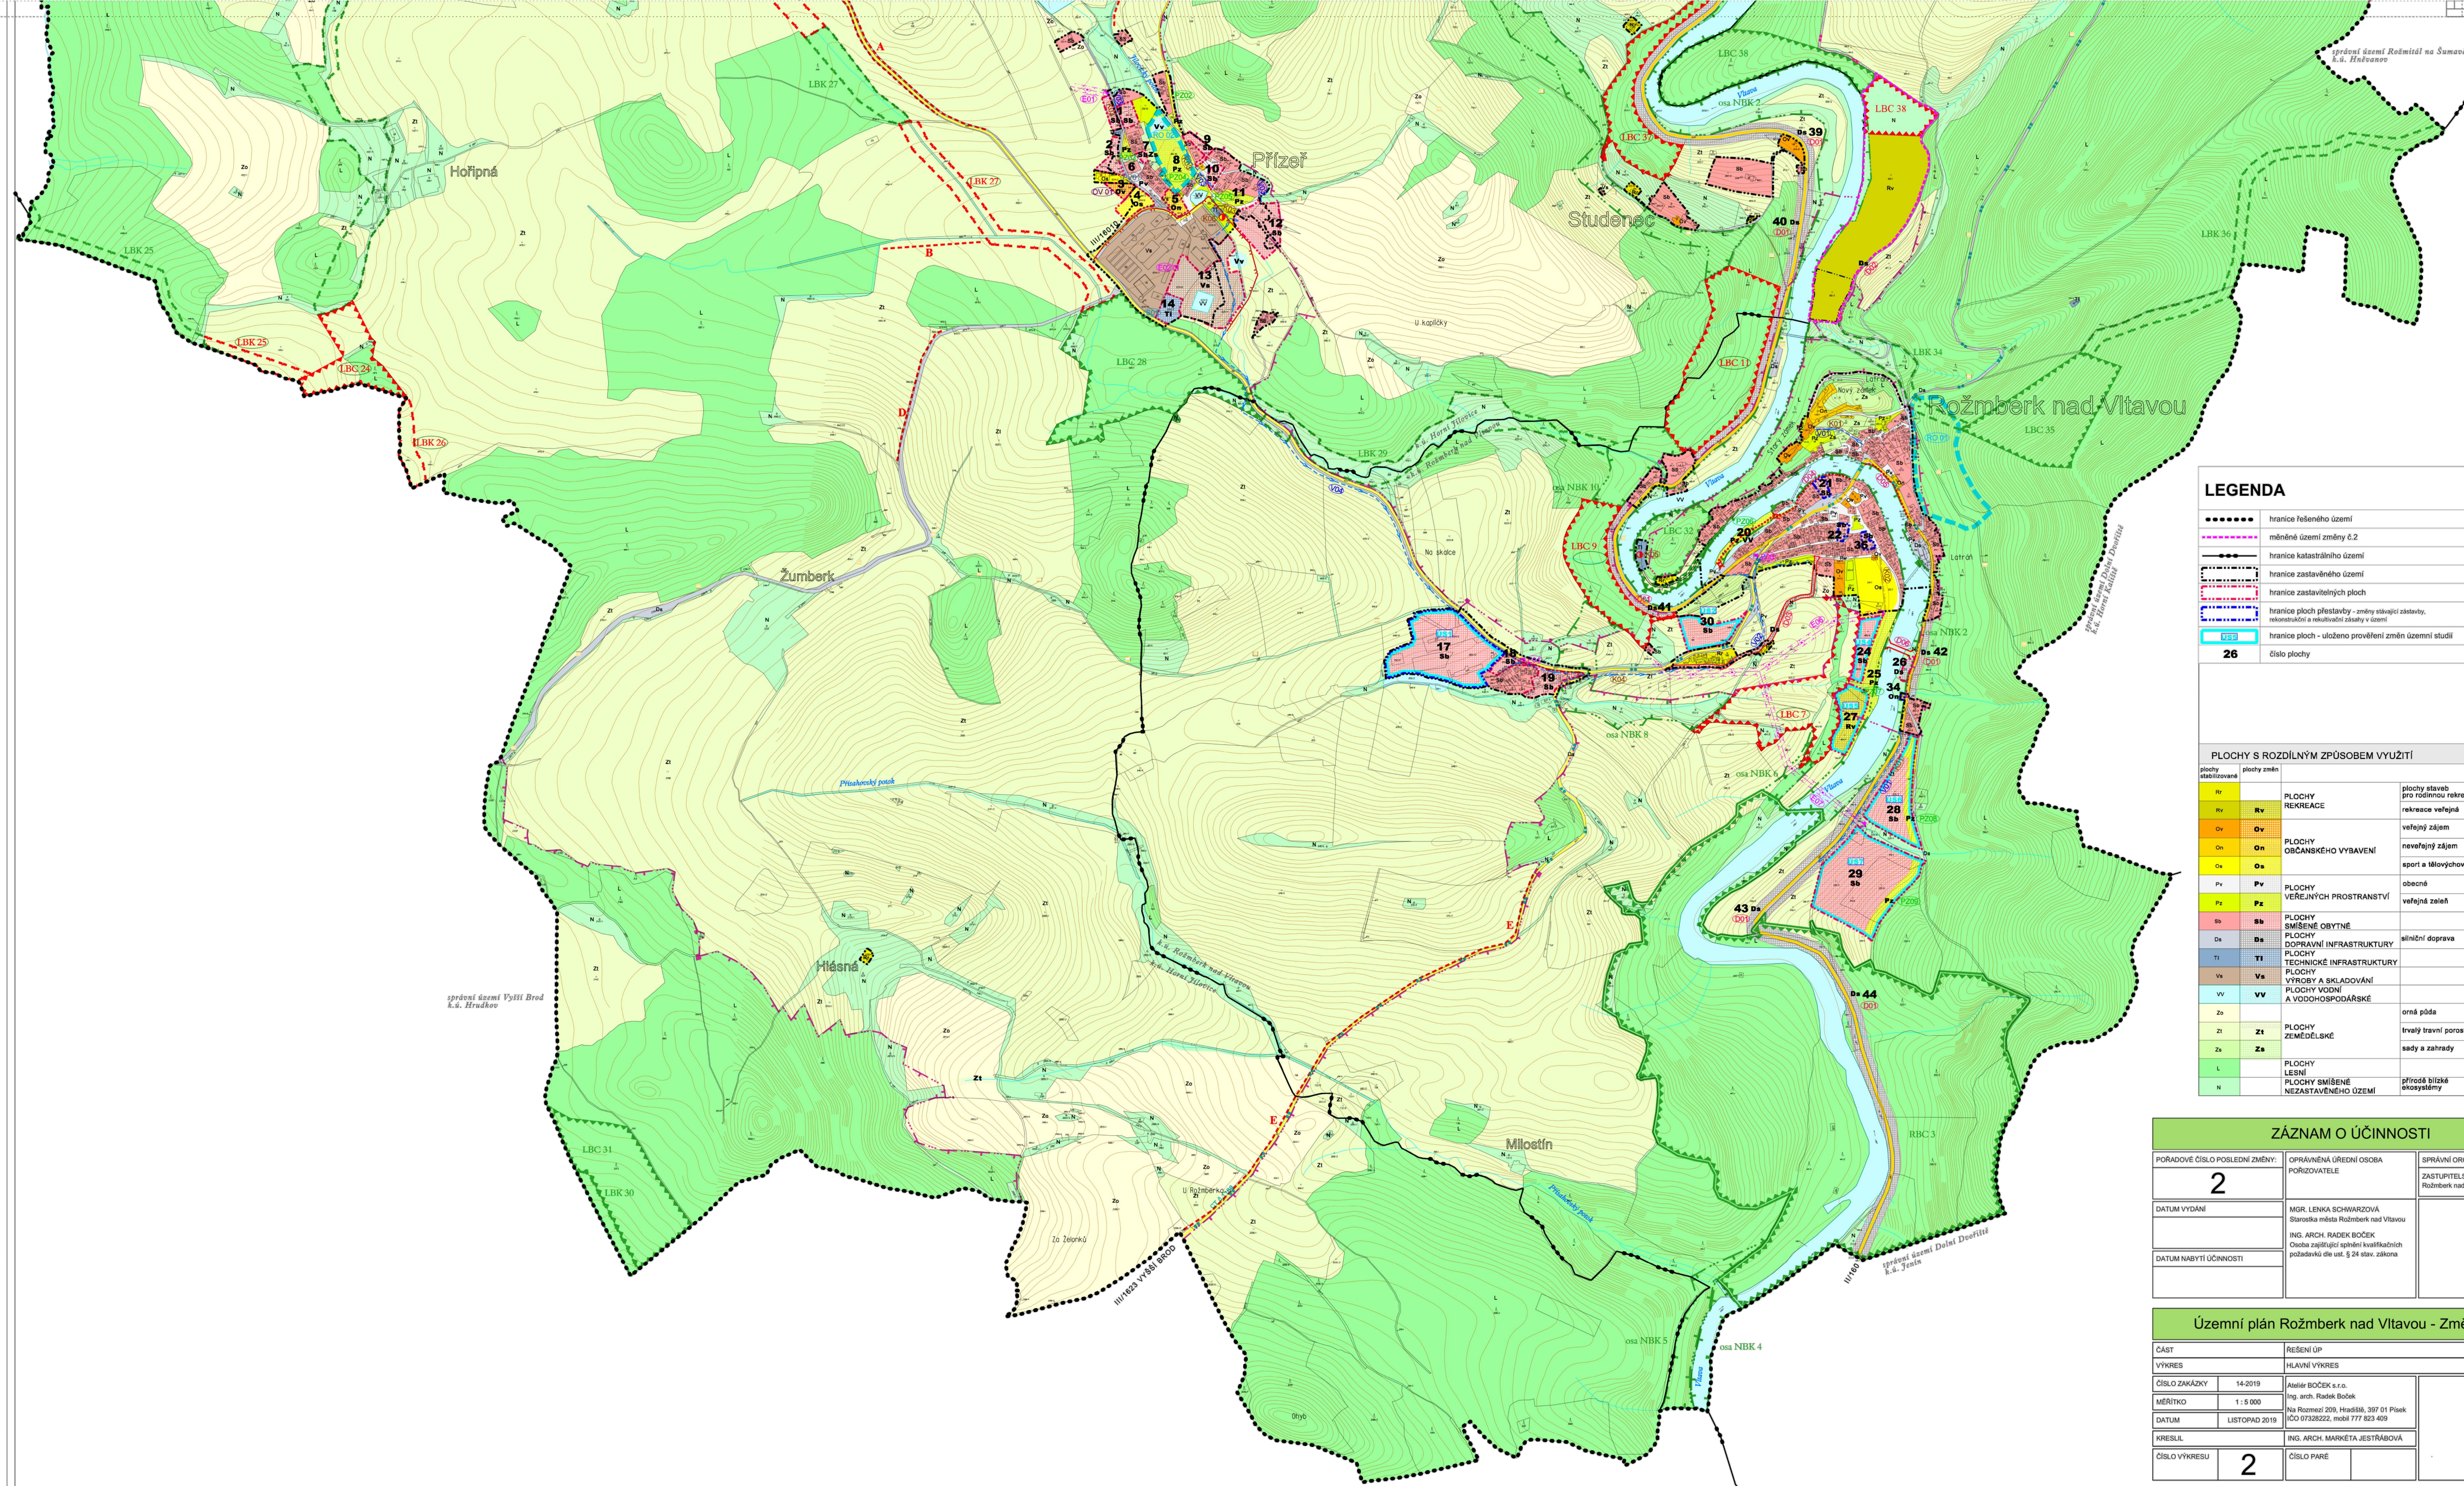


HLAVNÍ VÝKRES
po vydání změny č.2

M 1 : 5 000

[illegible]

LEGENDA

••••••••	hranice lesobního území
-----	místní územní změny 6.2
-----	hranice katastrálního území
-----	hranice zastavěného území
-----	hranice zastavěvaných ploch
-----	hranice ploch pastevců - areál stávků zeleň, ovocnářství a selského dvůru v území
-----	hranice ploch - učebno prověření změn územní studie
26	číslo plochy

PLOCHY S ROZLIŠNÍM ZPŮSOBEM VYUŽITÍ

plochy obdobnosti	plochy země dělostroje		
Rr	Rv	PLOCHY REKREACE	plochy stavěb pro turistické rekreaci rekreační veřejná
Ov	Ov	PLOCHY OBČANSKEHO VYBAVENÍ	veřejný zájem
Ov	Ov		neveřejný zájem
Ov	Ov		sport a tělovýchova
Pz	Pz	PLOCHY VEŘEJNÉHO PROSTRANSTVÍ	obecné veřejný zájem
Bs	Bs	PLOCHY SMĚŠNÉ OBÝTNÉ	silniční doprava
Ds	Ds	PLOCHY DOPRAVNÍ INFRASTRUKTURY	
Ti	Ti	PLOCHY TECHNICKÉ INFRASTRUKTURY	
Vs	Vs	PLOCHY VÝROBY A SKLADOVÁNÍ	orná půda
Vv	Vv	PLOCHY VODNÍ A VODOHOSPODÁŘSKÉ	
Zs	Zs	PLOCHY ZEMĚDĚL. SÍDL	
L	L	PLOCHY LEBNÉ	převážně sádky okrasových
N	N	PLOCHY SMĚŠNÉ NEZASTAVĚNÝCH ÚZEMÍ	

ZÁZNAM O ÚČINNOSTI		
POŘADOVÉ ČÍSLO POSLEDNÍ ZMĚNY:	OPRAVĚNÁ GRČNÍ OSOBA POŘÍZOVATEL	SPRÁVNÝ ORGÁN, KTERÝ YJ VYDAL
2		ZASTUPITELSTVO MĚSTA Rozborok nad Viharou
DATUM VYDÁNÍ	MGR. LENKA SCHWARZOVÁ Starostka města Rozborok nad Viharou	
	Ing. ARCH. RADEK BOŠEK Osoba zajišťující splnění kvalitizačních požadavků dle ust. § 24 stav. zákona	
DATUM NABÝTÍ ÚČINNOSTI		

Územní plán Rožmberk nad Vltavou - Změna č.2			
ČÁST		ŘEŠENÍ UP	
VÝKRES		HLAVNÍ VÝKRES	
ČÍSLO ZAKÁZKY	14-2019	Atelier BOČEK s.r.o. Ing. arch. Radek Božek	
MĚŘITNO	1 : 5 000		
DATUM	LISTOPAD 2019	Na Rozm. 209, Hradč. 387 01 Písek ČO 07036022, mobil 777 923 460	
KRESLIL		ING. ARCH. MARKÉTA JEŠTŘABOVÁ	
ČÍSLO VÝKRESU	2	ČÍSLO PÁRE	

	ROZDĚLÉ PRŮJEKTANT:		ZODPOVĚDNÍ PRŮJEKTANT:		KABELL:
	ING. ACH. S. TUKALOVA		ING. ACH. S. TUKALOVA		ING. ACH. S. TUKALOVA
	INVESTOR:	POŘIZOVATEL:			
	Město Rožmberk nad Vltavou	Město Český Krumlov			
STAVBA:	PRŮJEKT:		STUPĚŇ:	FÁZE C:	
XI / 2010	1 : 5 000				
AKCE:	územní plán				
	ROŽMBERK nad VLTAVOU				
MÍSTO:			VÝKRES ČÍSLO:		
HLAVNÍ VÝKRES			2		

