


ZÁZNAM O ÚČINNOSTI		
POŘADOVÉ ČÍSLO POSLEDNÍ ZMĚNY:	OPRAVNĚNÁ ÚŘEDNÍ OSOBA POŘIZOVATELE	SPRÁVNÍ ORGÁN, KTERÝ ÚP VYDAL
2		ZASTUPITELSTVO MĚSTA Rožmberk nad Vltavou
DATUM VYDÁNÍ	MGR. LENKA SCHWARZOVÁ Starostka města Rožmberk nad Vltavou	
	ING. ARCH. MIROSLAV BOČEK Osoba zajišťující splnění kvalifikačních požadavků dle ust. § 24 stáv. zákona	
DATUM NABÝTÍ ÚČINNOSTI		

Územní plán Rožmberk nad Vltavou - Změna č.2		
ČÁST	ŘEŠENÍ ÚP	
VÝKRES	KOORDINAČNÍ VÝKRES	
ČÍSLO ZÁKADY	14-2019	Ing. arch. Raděk Boček
MĚŘITNO	1 : 5 000	Na Rožmberk 209, Hradčická, 387 01 Písek IČO 07326023, telefon 777 633 469
DATUM	LISTOPAD 2019	
KRESEL	ING. ARCH. MARKÉTA JEŠTRÁBOVÁ	
ČÍSLO VÝKRESU	4	ČÍSLO PÁRE

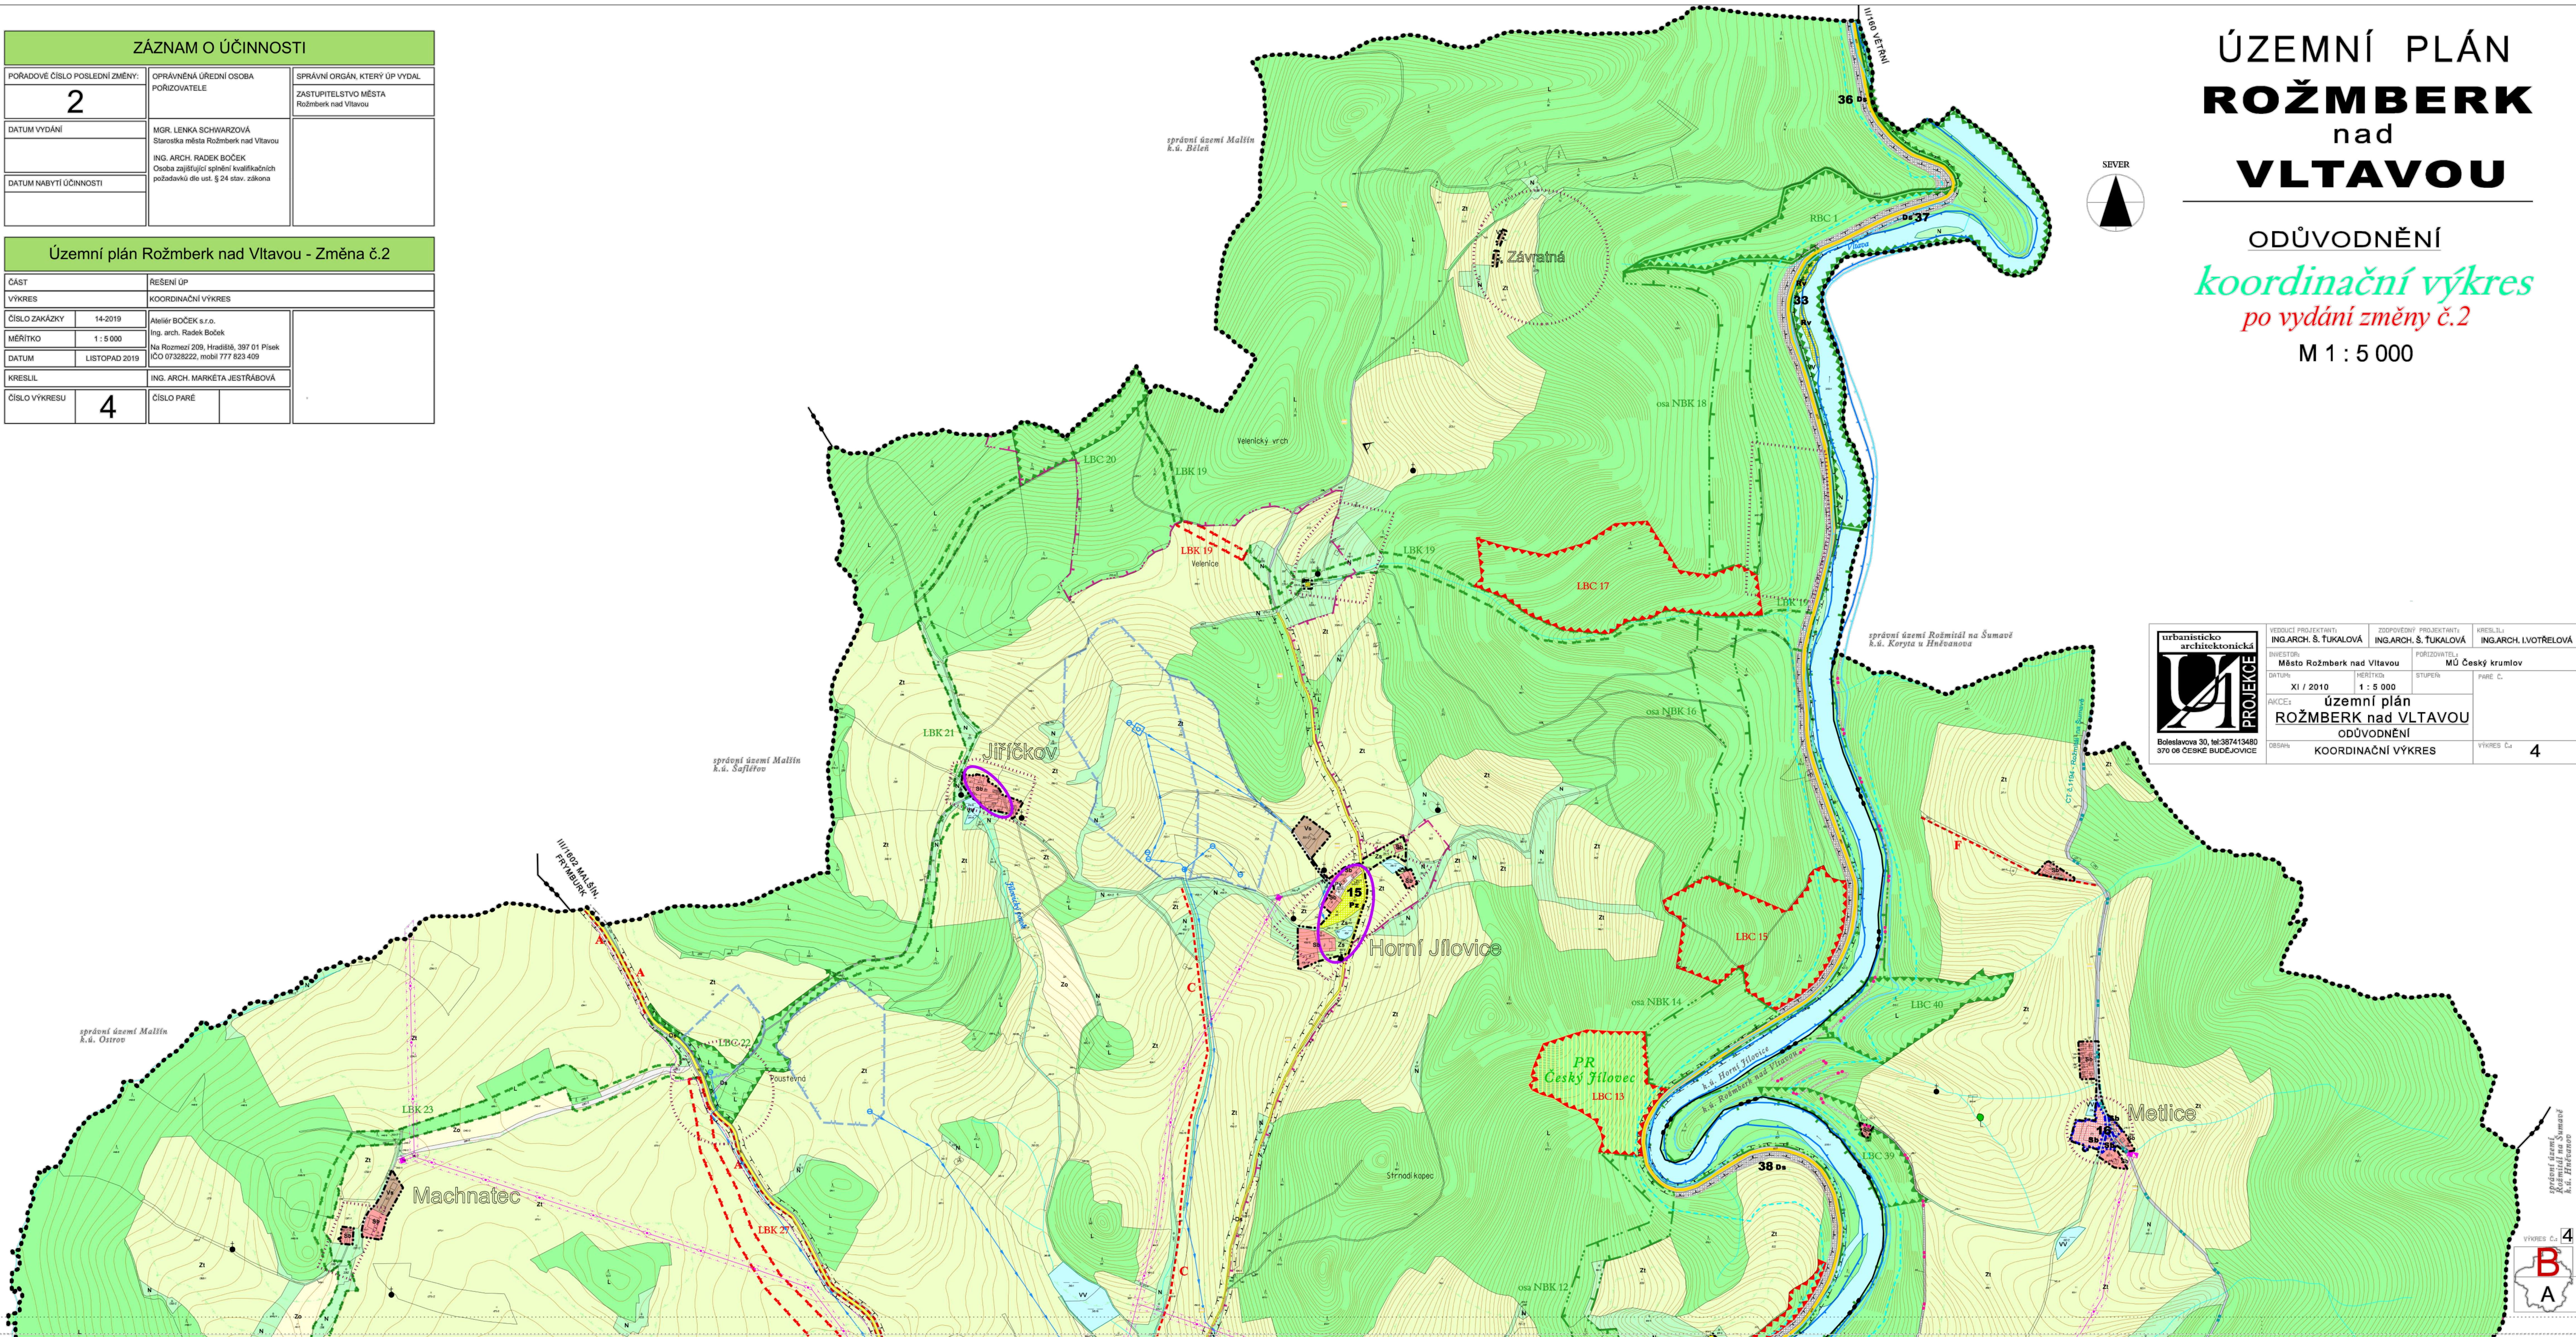

ÚZEMNÍ PLÁN ROŽMBERK nad VLTAVOU

ODŮVODNĚNÍ
koordinační výkres
po vydání změny č.2
M 1 : 5 000

urbanisticko-architektonická PROJEKCE Boleštrava 20, tel.387413400 www.urbanisticko-architektonicka.cz	PROJEKTANT ING.ARCH. S. TUKALOVÁ	ZADAVATEL ING.ARCH. S. TUKALOVÁ	VEŠTILKA ING.ARCH. L.VOTRELOVÁ
	OBJEKT Město Rožmberk nad Vltavou	POŘIZOVATEL MÚ Český krumlov	
	DATUM XI / 2019	MĚŘITNO 1 : 5 000	STUPEŇ PÁNE C.
	NÁZEV územní plán ROŽMBERK nad VLTAVOU ODŮVODNĚNÍ		VÝKRES Č. 4

